

ОПИСАНИЕ МЕСТОПОЛОЖЕНИЯ ГРАНИЦ

Публичный сервитут для использования земель и земельных участков в целях складирования строительных и иных материалов, размещения временных или вспомогательных сооружений и строительной техники, которые необходимы для обеспечения строительства магистрального нефтепровода федерального значения «МН «Тихорецк-Новороссийск-4» DN800/DN700. Подключение к МН «Тихорецк-Новороссийск-3» на участке ЛПДС «Крымская» - ПП «Грушовая». КРУМН. Строительство»

(наименование объекта, местоположение границ которого описано (далее - объект))

Раздел 1

Сведения об объекте		
№ п/п	Характеристики объекта	Описание характеристик
1	2	3
1.	Местоположение объекта	Краснодарский край, Красноармейский район, Марьянское сельское поселение.
2.	Площадь объекта ± величина погрешности определения площади ($P \pm \text{Дельта } P$)	224059 кв.м ± 166 кв.м
3.	Иные характеристики объекта	Публичный сервитут для использования земель и земельных участков в целях складирования строительных и иных материалов, размещения временных или вспомогательных сооружений и строительной техники, которые необходимы для обеспечения строительства магистрального нефтепровода федерального значения «МН «Тихорецк-Новороссийск-4» DN800/DN700. Подключение к МН «Тихорецк-Новороссийск-3» на участке ЛПДС «Крымская» - ПП «Грушовая». КРУМН. Строительство». Владелец публичного сервитута: Акционерное общество «Черноморские магистральные нефтепроводы» (АО «Черномортранснефть»), ОГРН 1022302384136, ИНН 2315072242. Почтовый адрес: 353902, Россия, Краснодарский край, г. Новороссийск, шоссе Сухумское, дом 85, корпус 1. Адрес электронной почты: chtn@nvr.transneft.ru. Срок публичного сервитута 2 года 5 месяцев.

Раздел 2

Сведения о местоположении границ объекта					
1. Система координат <u>МСК-23, зона 1</u>					
2. Сведения о характерных точках границ объекта					
Обозначение характерных точек границ	Координаты, м		Метод определения координат характерной точки	Средняя квадратическая погрешность положения характерной точки (M_t), м	Описание обозначения точки на местности (при наличии)
	X	Y			
1	2	3	4	5	6
-	-	-	-	-	-
3. Сведения о характерных точках части (частей) границы объекта					
Обозначение характерных точек части границы	Координаты, м		Метод определения координат характерной точки	Средняя квадратическая погрешность положения характерной точки (M_t), м	Описание обозначения точки на местности (при наличии)
	X	Y			
1	2	3	4	5	6
Часть №1					
1	494669.01	1357392.35	Аналитический метод	0.1	-
2	494610.89	1357310.98	Аналитический метод	0.1	-
3	494651.57	1357281.92	Аналитический метод	0.1	-
4	494727.14	1357387.70	Аналитический метод	0.1	-
5	494710.86	1357399.33	Аналитический метод	0.1	-
6	494693.43	1357374.91	Аналитический метод	0.1	-
1	494669.01	1357392.35	Аналитический метод	0.1	-
Часть №2					
7	494352.13	1356983.92	Аналитический метод	0.1	-
8	494358.15	1356985.95	Аналитический метод	0.1	-
9	494363.35	1356987.70	Аналитический метод	0.1	-
10	494368.29	1356983.43	Аналитический метод	0.1	-
11	494380.43	1356948.96	Аналитический метод	0.1	-
12	494371.48	1356945.20	Аналитический метод	0.1	-
13	494365.37	1356942.64	Аналитический метод	0.1	-
14	494367.65	1356937.08	Аналитический метод	0.1	-
15	494373.36	1356939.48	Аналитический метод	0.1	-
16	494382.43	1356943.29	Аналитический метод	0.1	-
17	494389.52	1356923.15	Аналитический метод	0.1	-
18	494391.43	1356917.75	Аналитический метод	0.1	-
19	494395.69	1356923.71	Аналитический метод	0.1	-
20	494393.75	1356929.21	Аналитический метод	0.1	-
21	494373.93	1356985.48	Аналитический метод	0.1	-
22	494371.15	1356991.93	Аналитический метод	0.1	-
23	494361.49	1356993.40	Аналитический метод	0.1	-

24	494356.29	1356991.65	Аналитический метод	0.1	-
25	494349.94	1356989.51	Аналитический метод	0.1	-
7	494352.13	1356983.92	Аналитический метод	0.1	-
-	-	-	-	-	-
26	494369.76	1356940.00	Аналитический метод	0.1	-
27	494369.76	1356941.00	Аналитический метод	0.1	-
28	494368.76	1356941.00	Аналитический метод	0.1	-
29	494368.76	1356940.00	Аналитический метод	0.1	-
26	494369.76	1356940.00	Аналитический метод	0.1	-
Часть №3					
30	494353.91	1356987.42	Аналитический метод	0.1	-
31	494353.91	1356988.42	Аналитический метод	0.1	-
32	494352.91	1356988.42	Аналитический метод	0.1	-
33	494352.91	1356987.42	Аналитический метод	0.1	-
30	494353.91	1356987.42	Аналитический метод	0.1	-
Часть №4					
34	493953.47	1356364.81	Аналитический метод	0.1	-
35	493897.25	1356282.11	Аналитический метод	0.1	-
36	493939.14	1356253.63	Аналитический метод	0.1	-
37	493995.32	1356336.36	Аналитический метод	0.1	-
34	493953.47	1356364.81	Аналитический метод	0.1	-
Часть №5					
38	493531.34	1355745.26	Аналитический метод	0.1	-
39	493475.12	1355662.57	Аналитический метод	0.1	-
40	493517.97	1355633.43	Аналитический метод	0.1	-
41	493574.15	1355716.16	Аналитический метод	0.1	-
38	493531.34	1355745.26	Аналитический метод	0.1	-
Часть №6					
42	492388.70	1354018.88	Аналитический метод	0.1	-
43	492371.76	1353994.12	Аналитический метод	0.1	-
44	492388.25	1353982.83	Аналитический метод	0.1	-
45	492405.21	1354007.58	Аналитический метод	0.1	-
42	492388.70	1354018.88	Аналитический метод	0.1	-
Часть №7					
46	492132.17	1353708.58	Аналитический метод	0.1	-
47	491983.04	1353483.19	Аналитический метод	0.1	-
48	492033.08	1353450.08	Аналитический метод	0.1	-
49	492292.57	1353842.26	Аналитический метод	0.1	-
50	492250.87	1353869.85	Аналитический метод	0.1	-
51	492140.51	1353703.06	Аналитический метод	0.1	-
46	492132.17	1353708.58	Аналитический метод	0.1	-
Часть №8					
52	490463.84	1351272.97	Аналитический метод	0.1	-
53	490570.73	1351428.79	Аналитический метод	0.1	-
54	490535.67	1351465.63	Аналитический метод	0.1	-
55	490428.51	1351309.85	Аналитический метод	0.1	-
56	490415.09	1351290.35	Аналитический метод	0.1	-
57	490450.70	1351253.83	Аналитический метод	0.1	-
58	490454.17	1351258.87	Аналитический метод	0.1	-
52	490463.84	1351272.97	Аналитический метод	0.1	-

Часть №9					
59	489681.19	1350642.85	Аналитический метод	0.1	-
60	489685.33	1350638.32	Аналитический метод	0.1	-
61	489693.33	1350629.58	Аналитический метод	0.1	-
62	489741.98	1350576.43	Аналитический метод	0.1	-
63	489752.48	1350566.70	Аналитический метод	0.1	-
64	489752.87	1350556.06	Аналитический метод	0.1	-
65	489746.05	1350546.34	Аналитический метод	0.1	-
66	489737.84	1350534.66	Аналитический метод	0.1	-
67	489719.56	1350502.50	Аналитический метод	0.1	-
68	489696.23	1350492.77	Аналитический метод	0.1	-
69	489685.96	1350471.27	Аналитический метод	0.1	-
70	489677.38	1350442.30	Аналитический метод	0.1	-
71	489678.27	1350425.01	Аналитический метод	0.1	-
72	489664.60	1350397.02	Аналитический метод	0.1	-
73	489656.52	1350378.17	Аналитический метод	0.1	-
74	489657.81	1350373.33	Аналитический метод	0.1	-
75	489672.61	1350359.33	Аналитический метод	0.1	-
76	489673.27	1350358.70	Аналитический метод	0.1	-
77	489701.70	1350338.28	Аналитический метод	0.1	-
78	489733.04	1350321.18	Аналитический метод	0.1	-
79	489735.91	1350326.44	Аналитический метод	0.1	-
80	489704.90	1350343.37	Аналитический метод	0.1	-
81	489677.10	1350363.33	Аналитический метод	0.1	-
82	489675.67	1350364.68	Аналитический метод	0.1	-
83	489662.58	1350377.08	Аналитический метод	0.1	-
84	489670.06	1350394.52	Аналитический метод	0.1	-
85	489684.34	1350423.77	Аналитический метод	0.1	-
86	489683.43	1350441.58	Аналитический метод	0.1	-
87	489691.57	1350469.11	Аналитический метод	0.1	-
88	489700.65	1350488.11	Аналитический метод	0.1	-
89	489723.76	1350497.75	Аналитический метод	0.1	-
90	489742.91	1350531.45	Аналитический метод	0.1	-
91	489750.83	1350542.72	Аналитический метод	0.1	-
92	489758.94	1350554.26	Аналитический метод	0.1	-
93	489758.39	1350569.41	Аналитический метод	0.1	-
94	489746.24	1350580.66	Аналитический метод	0.1	-
95	489697.63	1350633.78	Аналитический метод	0.1	-
96	489689.60	1350642.55	Аналитический метод	0.1	-
97	489685.45	1350647.08	Аналитический метод	0.1	-
98	489675.36	1350658.10	Аналитический метод	0.1	-
99	489603.12	1350737.03	Аналитический метод	0.1	-
100	489598.84	1350732.83	Аналитический метод	0.1	-
101	489671.07	1350653.91	Аналитический метод	0.1	-
59	489681.19	1350642.85	Аналитический метод	0.1	-
Часть №10					
102	488990.64	1349211.44	Аналитический метод	0.1	-
103	488909.75	1349271.50	Аналитический метод	0.1	-
104	488892.67	1349248.49	Аналитический метод	0.1	-
105	488877.10	1349225.98	Аналитический метод	0.1	-

106	488956.65	1349166.91	Аналитический метод	0.1	-
107	488986.75	1349207.45	Аналитический метод	0.1	-
102	488990.64	1349211.44	Аналитический метод	0.1	-
Часть №10					
108	488958.52	1348822.91	Аналитический метод	0.1	-
109	488959.45	1348820.29	Аналитический метод	0.1	-
110	488979.60	1348850.01	Аналитический метод	0.1	-
111	488977.08	1348849.88	Аналитический метод	0.1	-
112	488954.33	1348848.66	Аналитический метод	0.1	-
113	488906.22	1348879.09	Аналитический метод	0.1	-
114	488902.87	1348874.11	Аналитический метод	0.1	-
115	488951.12	1348843.59	Аналитический метод	0.1	-
108	488958.52	1348822.91	Аналитический метод	0.1	-
Часть №11					
116	488849.74	1348873.52	Аналитический метод	0.1	-
117	488814.25	1348895.96	Аналитический метод	0.1	-
118	488791.81	1348860.48	Аналитический метод	0.1	-
119	488831.50	1348835.37	Аналитический метод	0.1	-
120	488858.23	1348877.62	Аналитический метод	0.1	-
121	488854.01	1348880.29	Аналитический метод	0.1	-
116	488849.74	1348873.52	Аналитический метод	0.1	-
Часть №12					
122	488633.75	1348379.88	Аналитический метод	0.1	-
123	488636.68	1348360.20	Аналитический метод	0.1	-
124	488656.72	1348389.81	Аналитический метод	0.1	-
125	488637.13	1348385.04	Аналитический метод	0.1	-
126	488636.59	1348385.38	Аналитический метод	0.1	-
127	488604.94	1348405.37	Аналитический метод	0.1	-
128	488601.68	1348400.33	Аналитический метод	0.1	-
129	488633.09	1348380.30	Аналитический метод	0.1	-
122	488633.75	1348379.88	Аналитический метод	0.1	-
Часть №13					
130	488589.49	1348453.21	Аналитический метод	0.1	-
131	488545.87	1348481.51	Аналитический метод	0.1	-
132	488512.12	1348429.50	Аналитический метод	0.1	-
133	488555.74	1348401.19	Аналитический метод	0.1	-
130	488589.49	1348453.21	Аналитический метод	0.1	-
Часть №14					
134	488286.58	1348078.19	Аналитический метод	0.1	-
135	488234.33	1347997.66	Аналитический метод	0.1	-
136	488225.94	1348003.10	Аналитический метод	0.1	-
137	488220.50	1347994.71	Аналитический метод	0.1	-
138	488245.66	1347978.38	Аналитический метод	0.1	-
139	488229.33	1347953.21	Аналитический метод	0.1	-
140	488254.50	1347936.88	Аналитический метод	0.1	-
141	488328.52	1348050.98	Аналитический метод	0.1	-
134	488286.58	1348078.19	Аналитический метод	0.1	-
Часть №15					
142	486645.38	1345933.73	Аналитический метод	0.1	-
143	486622.95	1345955.17	Аналитический метод	0.1	-

144	486622.57	1345955.53	Аналитический метод	0.1	-
145	486618.45	1345951.15	Аналитический метод	0.1	-
146	486607.77	1345939.79	Аналитический метод	0.1	-
147	486576.30	1345906.28	Аналитический метод	0.1	-
148	486608.88	1345877.10	Аналитический метод	0.1	-
149	486609.15	1345847.64	Аналитический метод	0.1	-
150	486609.27	1345834.68	Аналитический метод	0.1	-
151	486615.71	1345841.24	Аналитический метод	0.1	-
152	486647.12	1345873.23	Аналитический метод	0.1	-
153	486655.39	1345881.66	Аналитический метод	0.1	-
154	486656.20	1345882.49	Аналитический метод	0.1	-
155	486665.49	1345886.91	Аналитический метод	0.1	-
156	486672.19	1345886.87	Аналитический метод	0.1	-
157	486686.26	1345886.78	Аналитический метод	0.1	-
158	486699.77	1345873.96	Аналитический метод	0.1	-
159	486695.34	1345869.33	Аналитический метод	0.1	-
160	486673.70	1345846.97	Аналитический метод	0.1	-
161	486657.91	1345830.66	Аналитический метод	0.1	-
162	486718.04	1345772.93	Аналитический метод	0.1	-
163	486750.75	1345741.66	Аналитический метод	0.1	-
164	486743.85	1345734.42	Аналитический метод	0.1	-
165	486751.13	1345727.52	Аналитический метод	0.1	-
166	486744.25	1345720.26	Аналитический метод	0.1	-
167	486802.39	1345665.31	Аналитический метод	0.1	-
168	486766.03	1345627.43	Аналитический метод	0.1	-
169	486753.92	1345614.81	Аналитический метод	0.1	-
170	486771.29	1345598.25	Аналитический метод	0.1	-
171	486767.15	1345593.90	Аналитический метод	0.1	-
172	486771.50	1345589.77	Аналитический метод	0.1	-
173	486761.84	1345579.63	Аналитический метод	0.1	-
174	486769.07	1345572.73	Аналитический метод	0.1	-
175	486775.97	1345579.97	Аналитический метод	0.1	-
176	486892.51	1345468.89	Аналитический метод	0.1	-
177	486942.05	1345520.86	Аналитический метод	0.1	-
178	487007.06	1345589.06	Аналитический метод	0.1	-
179	486893.80	1345697.02	Аналитический метод	0.1	-
180	486717.10	1345865.44	Аналитический метод	0.1	-
181	486690.31	1345890.97	Аналитический метод	0.1	-
182	486689.07	1345911.77	Аналитический метод	0.1	-
183	486679.30	1345901.47	Аналитический метод	0.1	-
184	486666.98	1345913.08	Аналитический метод	0.1	-
185	486661.91	1345917.93	Аналитический метод	0.1	-
142	486645.38	1345933.73	Аналитический метод	0.1	-
Часть №16					
186	486316.52	1345566.08	Аналитический метод	0.1	-
187	486305.62	1345557.40	Аналитический метод	0.1	-
188	486303.29	1345555.48	Аналитический метод	0.1	-
189	486283.59	1345539.25	Аналитический метод	0.1	-
190	486276.55	1345533.46	Аналитический метод	0.1	-
191	486248.11	1345487.07	Аналитический метод	0.1	-

192	486252.32	1345482.47	Аналитический метод	0.1	-
193	486281.14	1345529.46	Аналитический метод	0.1	-
194	486285.58	1345533.11	Аналитический метод	0.1	-
195	486305.31	1345549.36	Аналитический метод	0.1	-
196	486309.40	1345552.73	Аналитический метод	0.1	-
197	486321.23	1345562.16	Аналитический метод	0.1	-
198	486324.65	1345568.63	Аналитический метод	0.1	-
199	486330.92	1345580.46	Аналитический метод	0.1	-
200	486333.07	1345584.53	Аналитический метод	0.1	-
201	486337.65	1345589.17	Аналитический метод	0.1	-
202	486348.47	1345600.12	Аналитический метод	0.1	-
203	486360.08	1345595.29	Аналитический метод	0.1	-
204	486368.85	1345575.56	Аналитический метод	0.1	-
205	486375.37	1345568.82	Аналитический метод	0.1	-
206	486382.00	1345561.96	Аналитический метод	0.1	-
207	486385.07	1345557.36	Аналитический метод	0.1	-
208	486375.86	1345538.28	Аналитический метод	0.1	-
209	486302.62	1345440.93	Аналитический метод	0.1	-
210	486307.35	1345437.24	Аналитический метод	0.1	-
211	486381.01	1345535.14	Аналитический метод	0.1	-
212	486391.96	1345557.83	Аналитический метод	0.1	-
213	486386.69	1345565.74	Аналитический метод	0.1	-
214	486379.25	1345573.44	Аналитический метод	0.1	-
215	486373.90	1345578.97	Аналитический метод	0.1	-
216	486364.60	1345599.92	Аналитический метод	0.1	-
217	486347.04	1345607.21	Аналитический метод	0.1	-
218	486336.21	1345596.25	Аналитический метод	0.1	-
219	486329.30	1345589.25	Аналитический метод	0.1	-
220	486329.48	1345588.47	Аналитический метод	0.1	-
221	486328.53	1345588.47	Аналитический метод	0.1	-
222	486328.18	1345588.12	Аналитический метод	0.1	-
223	486317.47	1345567.88	Аналитический метод	0.1	-
186	486316.52	1345566.08	Аналитический метод	0.1	-
Часть №17					
224	486212.61	1345428.07	Аналитический метод	0.1	-
225	486212.65	1345428.13	Аналитический метод	0.1	-
226	486237.97	1345466.42	Аналитический метод	0.1	-
227	486236.37	1345468.62	Аналитический метод	0.1	-
228	486237.99	1345469.79	Аналитический метод	0.1	-
229	486239.15	1345468.20	Аналитический метод	0.1	-
230	486246.18	1345478.83	Аналитический метод	0.1	-
231	486246.10	1345478.98	Аналитический метод	0.1	-
232	486245.61	1345479.32	Аналитический метод	0.1	-
233	486242.53	1345474.82	Аналитический метод	0.1	-
234	486226.53	1345486.13	Аналитический метод	0.1	-
235	486231.28	1345492.72	Аналитический метод	0.1	-
236	486230.90	1345497.41	Аналитический метод	0.1	-
237	486223.19	1345593.68	Аналитический метод	0.1	-
238	486182.91	1345629.34	Аналитический метод	0.1	-
239	486181.99	1345672.53	Аналитический метод	0.1	-

240	486165.23	1345707.29	Аналитический метод	0.1	-
241	486140.41	1345742.73	Аналитический метод	0.1	-
242	486139.77	1345746.80	Аналитический метод	0.1	-
243	486127.29	1345734.96	Аналитический метод	0.1	-
244	486125.32	1345731.29	Аналитический метод	0.1	-
245	486054.34	1345598.94	Аналитический метод	0.1	-
246	486035.77	1345564.31	Аналитический метод	0.1	-
247	486036.15	1345562.20	Аналитический метод	0.1	-
248	486036.63	1345560.11	Аналитический метод	0.1	-
249	486037.21	1345558.05	Аналитический метод	0.1	-
250	486037.89	1345556.01	Аналитический метод	0.1	-
251	486038.67	1345554.01	Аналитический метод	0.1	-
252	486039.55	1345552.06	Аналитический метод	0.1	-
253	486040.51	1345550.14	Аналитический метод	0.1	-
254	486041.57	1345548.28	Аналитический метод	0.1	-
255	486042.72	1345546.47	Аналитический метод	0.1	-
256	486043.95	1345544.71	Аналитический метод	0.1	-
257	486045.26	1345543.02	Аналитический метод	0.1	-
258	486046.66	1345541.39	Аналитический метод	0.1	-
259	486048.13	1345539.83	Аналитический метод	0.1	-
260	486049.68	1345538.35	Аналитический метод	0.1	-
261	486051.29	1345536.94	Аналитический метод	0.1	-
262	486052.97	1345535.61	Аналитический метод	0.1	-
263	486054.72	1345534.36	Аналитический метод	0.1	-
264	486056.52	1345533.20	Аналитический метод	0.1	-
265	486058.37	1345532.13	Аналитический метод	0.1	-
266	486060.28	1345531.14	Аналитический метод	0.1	-
267	486062.23	1345530.25	Аналитический метод	0.1	-
268	486062.54	1345530.09	Аналитический метод	0.1	-
269	486095.74	1345513.15	Аналитический метод	0.1	-
270	486109.46	1345510.59	Аналитический метод	0.1	-
271	486136.51	1345505.54	Аналитический метод	0.1	-
272	486151.00	1345477.22	Аналитический метод	0.1	-
273	486162.52	1345432.48	Аналитический метод	0.1	-
274	486171.42	1345397.90	Аналитический метод	0.1	-
275	486173.81	1345388.60	Аналитический метод	0.1	-
276	486208.66	1345422.11	Аналитический метод	0.1	-
224	486212.61	1345428.07	Аналитический метод	0.1	-
Часть №18					
277	485762.71	1345137.68	Аналитический метод	0.1	-
278	485753.90	1345142.41	Аналитический метод	0.1	-
279	485749.17	1345133.59	Аналитический метод	0.1	-
280	485757.98	1345128.87	Аналитический метод	0.1	-
277	485762.71	1345137.68	Аналитический метод	0.1	-
Часть №19					
281	486114.93	1345777.01	Аналитический метод	0.1	-
282	486160.21	1345820.01	Аналитический метод	0.1	-
283	486169.56	1345828.89	Аналитический метод	0.1	-
284	486162.50	1345839.59	Аналитический метод	0.1	-
285	486168.53	1345852.73	Аналитический метод	0.1	-

286	486171.82	1345853.71	Аналитический метод	0.1	-
287	486173.94	1345854.84	Аналитический метод	0.1	-
288	486175.83	1345856.30	Аналитический метод	0.1	-
289	486177.44	1345858.07	Аналитический метод	0.1	-
290	486178.73	1345860.08	Аналитический метод	0.1	-
291	486179.66	1345862.29	Аналитический метод	0.1	-
292	486180.20	1345864.62	Аналитический метод	0.1	-
293	486180.33	1345867.01	Аналитический метод	0.1	-
294	486180.19	1345872.06	Аналитический метод	0.1	-
295	486185.08	1345870.90	Аналитический метод	0.1	-
296	486185.87	1345867.46	Аналитический метод	0.1	-
297	486201.10	1345895.87	Аналитический метод	0.1	-
298	486231.43	1345952.41	Аналитический метод	0.1	-
299	486235.27	1345959.58	Аналитический метод	0.1	-
300	486240.21	1345968.78	Аналитический метод	0.1	-
301	486259.06	1346003.94	Аналитический метод	0.1	-
302	486259.25	1346004.28	Аналитический метод	0.1	-
303	486262.16	1346009.71	Аналитический метод	0.1	-
304	486962.09	1347314.80	Аналитический метод	0.1	-
305	486933.89	1347329.93	Аналитический метод	0.1	-
306	486276.12	1346103.46	Аналитический метод	0.1	-
307	486275.29	1346101.91	Аналитический метод	0.1	-
308	486271.62	1346095.05	Аналитический метод	0.1	-
309	486220.61	1345999.96	Аналитический метод	0.1	-
310	486191.81	1345946.24	Аналитический метод	0.1	-
311	486137.01	1345844.07	Аналитический метод	0.1	-
312	486133.63	1345847.39	Аналитический метод	0.1	-
313	486110.25	1345803.80	Аналитический метод	0.1	-
314	486109.26	1345801.95	Аналитический метод	0.1	-
315	486101.86	1345788.16	Аналитический метод	0.1	-
316	486077.68	1345724.97	Аналитический метод	0.1	-
317	486095.89	1345758.93	Аналитический метод	0.1	-
281	486114.93	1345777.01	Аналитический метод	0.1	-

Схема расположения границ публичного сервитута

Публичный сервитут для использования земель и земельных участков в целях складирования строительных и иных материалов, размещения временных или вспомогательных сооружений и строительной техники, которые необходимы для обеспечения строительства магистрального нефтепровода федерального значения «МН «Тихорецк-Новороссийск-4» DN800/DN700. Подключение к МН «Тихорецк-Новороссийск-3» на участке ЛПДС «Крымская» - ПП «Грушовая». КРУМН. Строительство»

Схема размещения листов


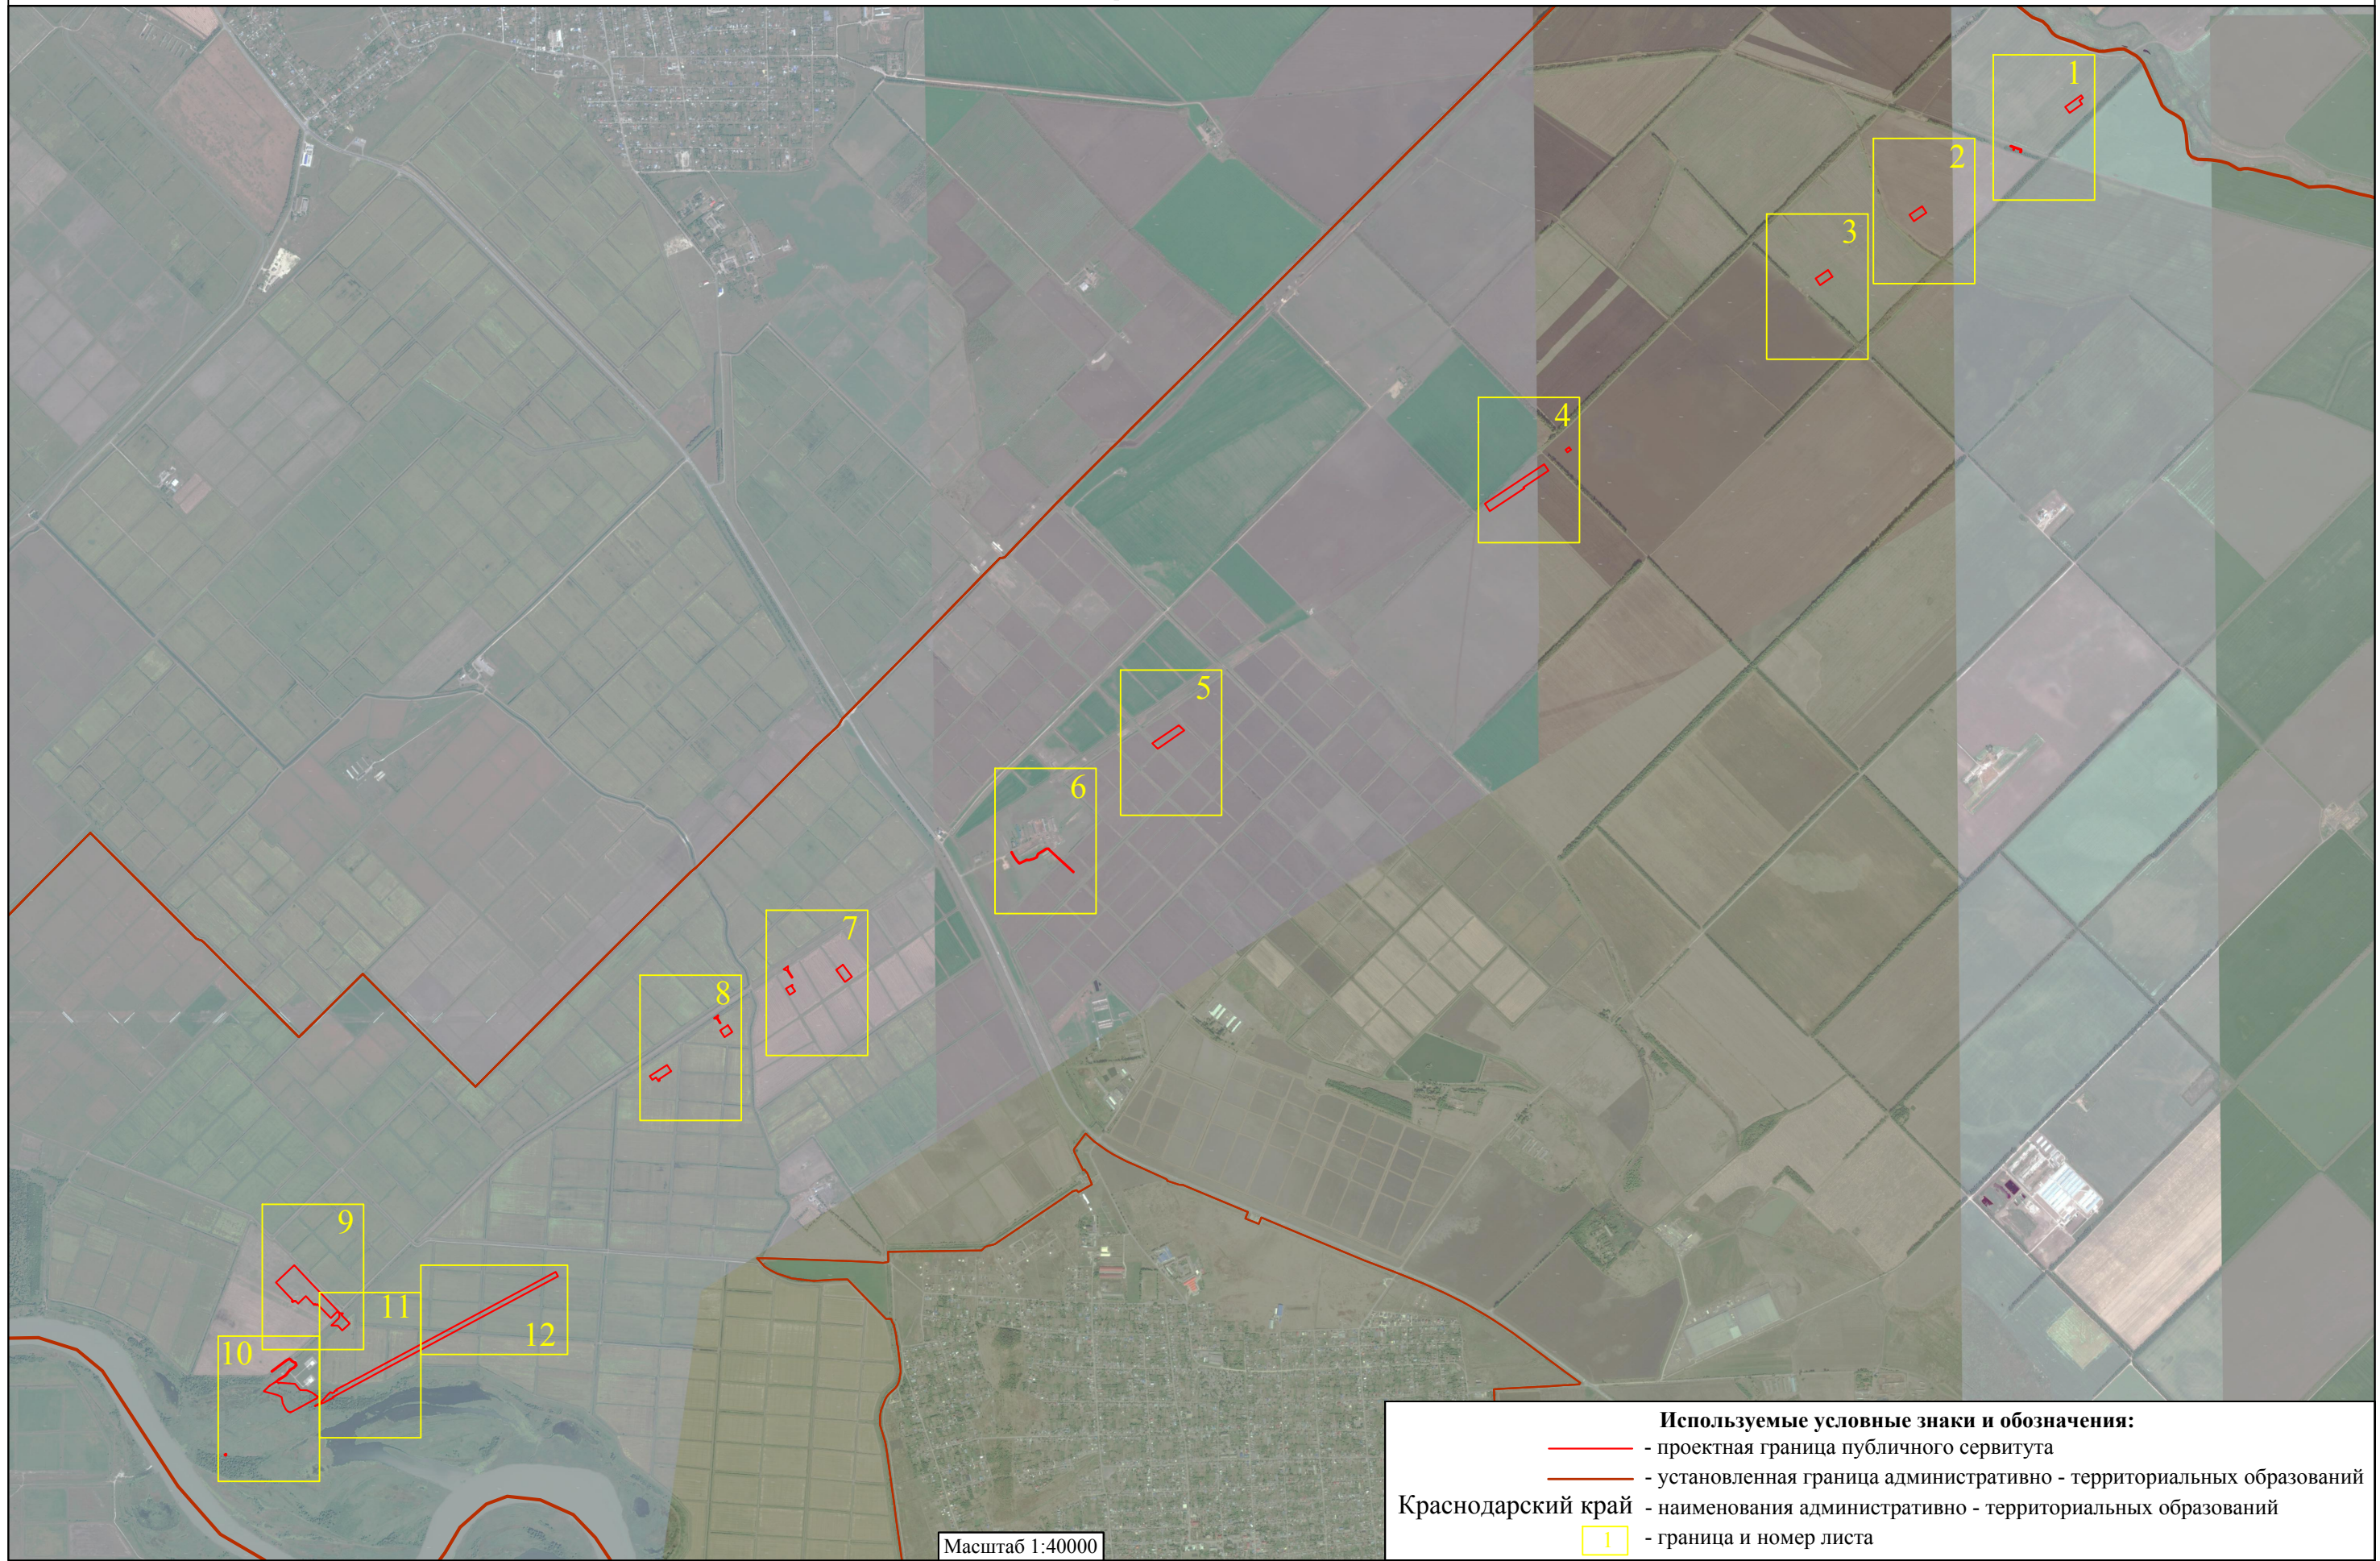


Схема расположения границ публичного сервитута

Лист 1

Марьянское сельское поселение
Красноармейского района
Краснодарского края

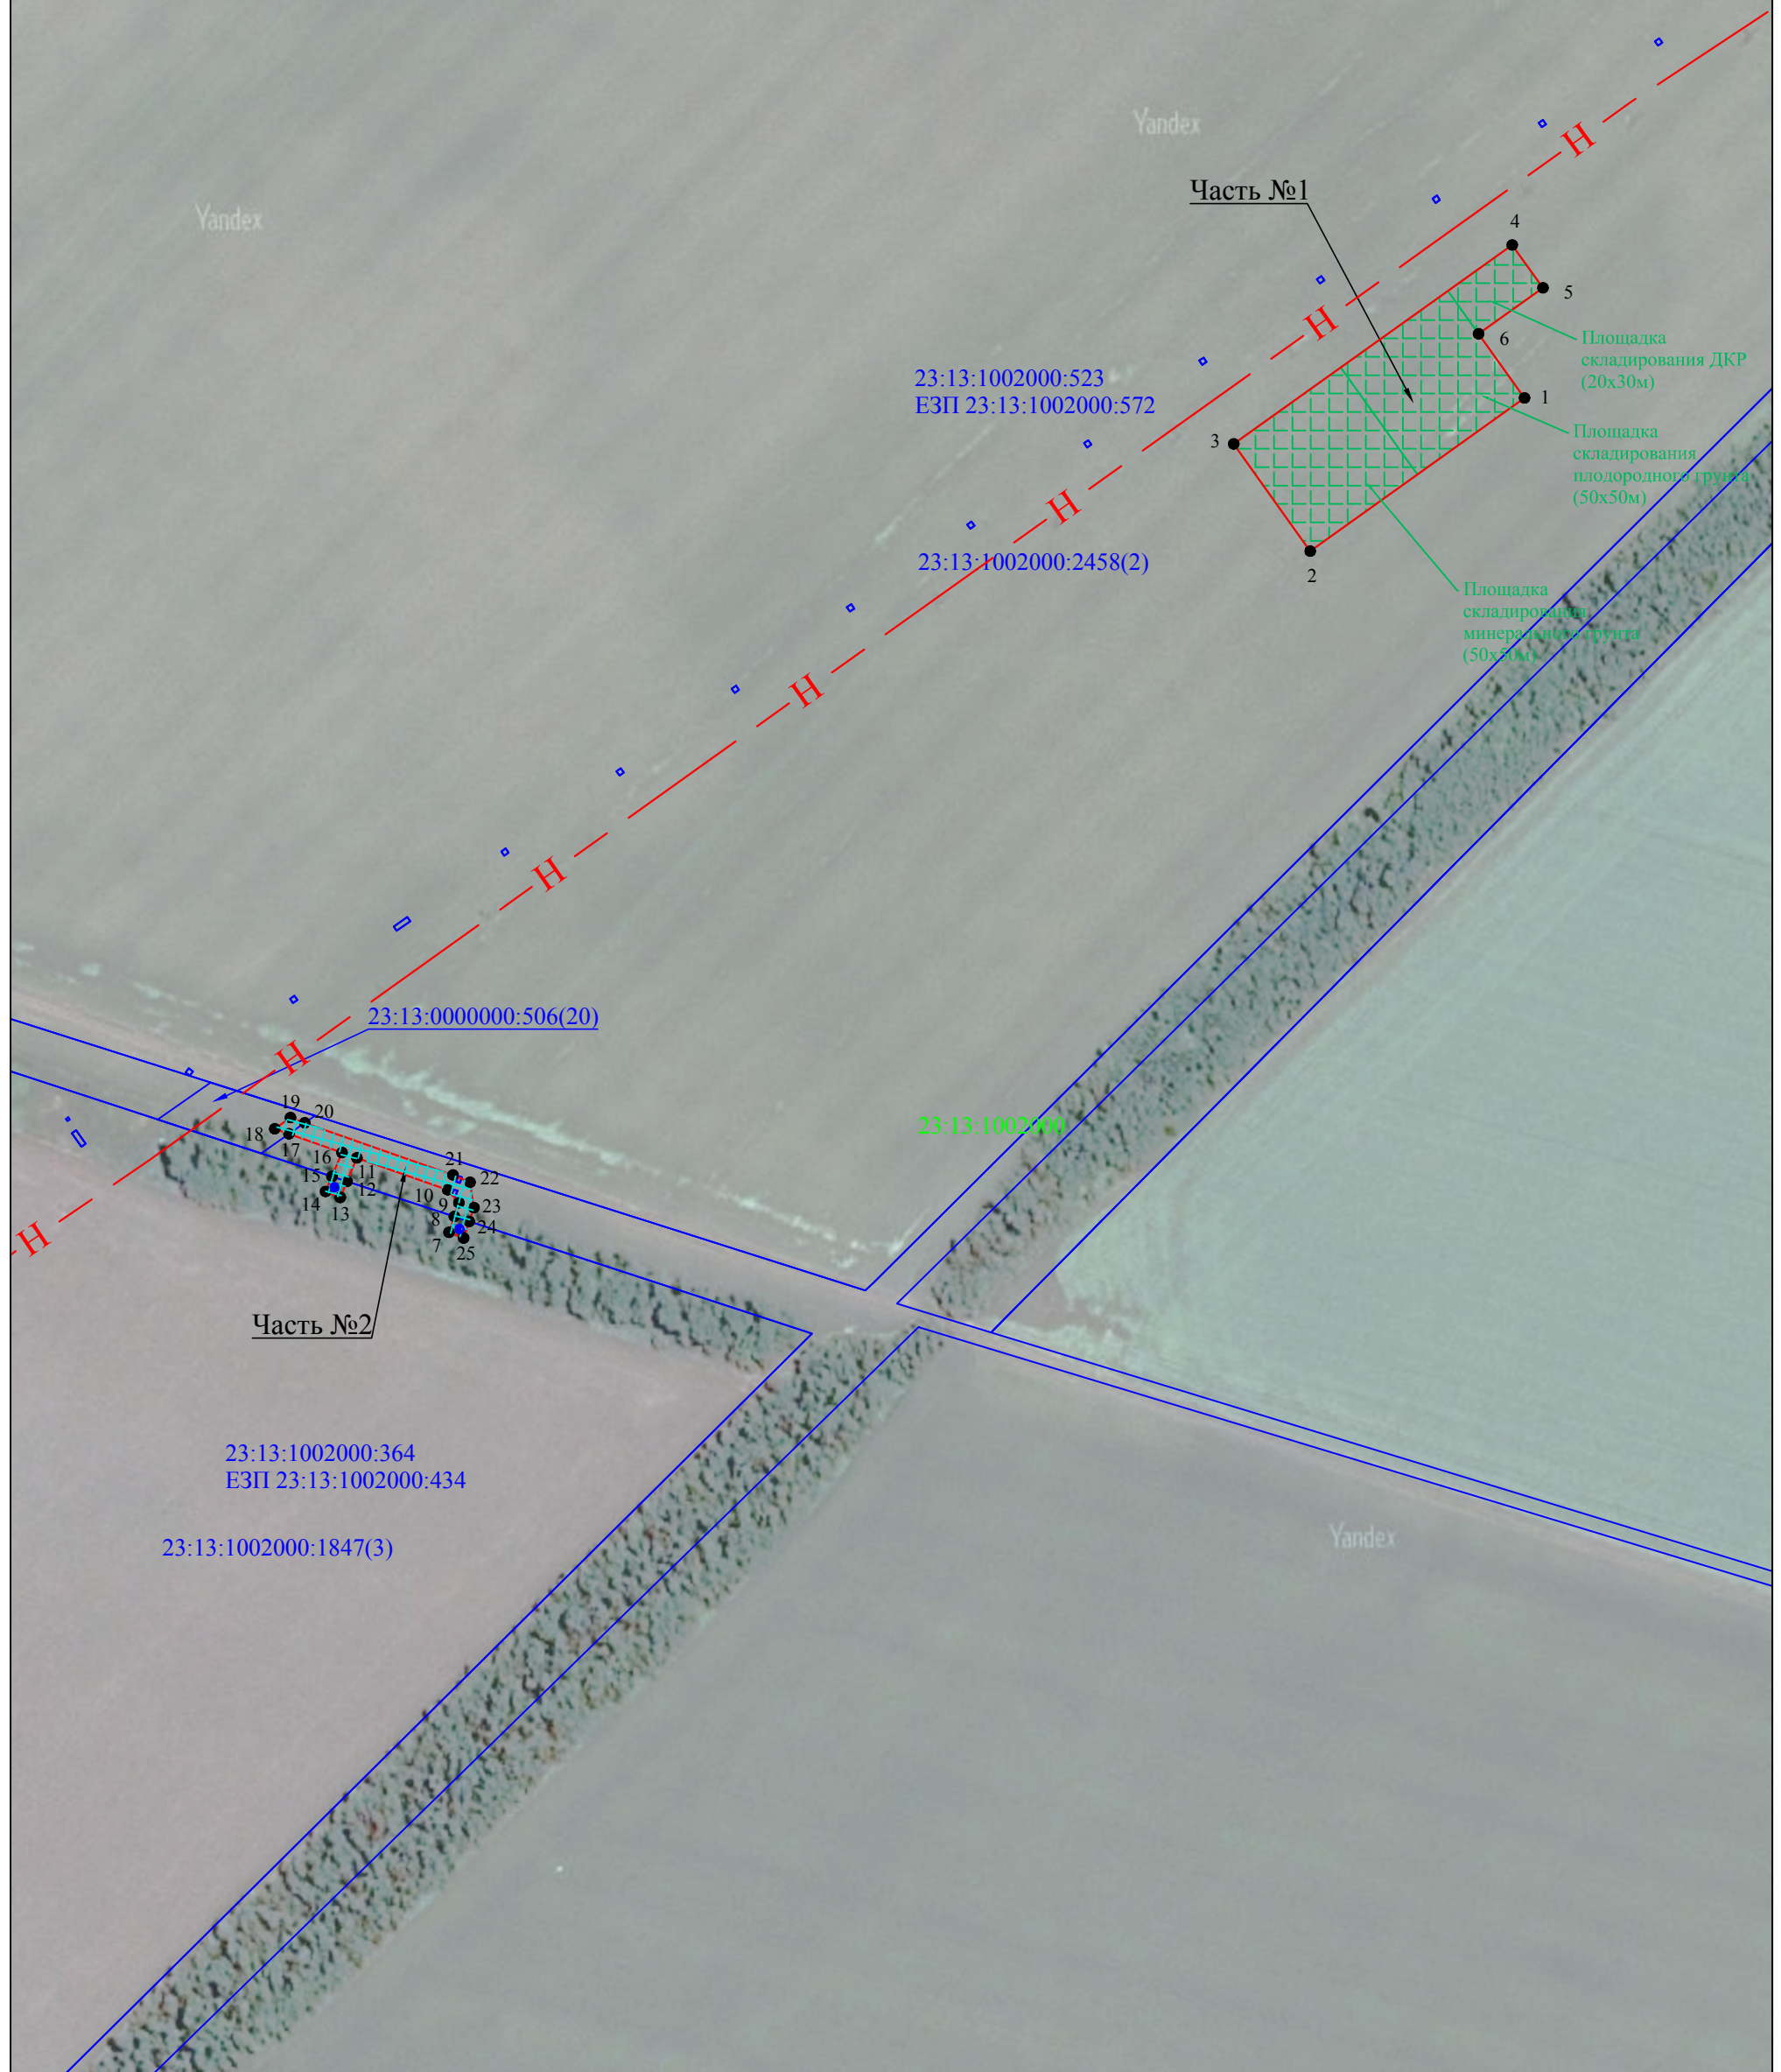

Используемые условные знаки и обозначения представлены на листе 13

Масштаб 1:2500

Схема расположения границ публичного сервитута

Лист 2

Марьянское сельское поселение
Красноармейского района
Краснодарского края

Yandex


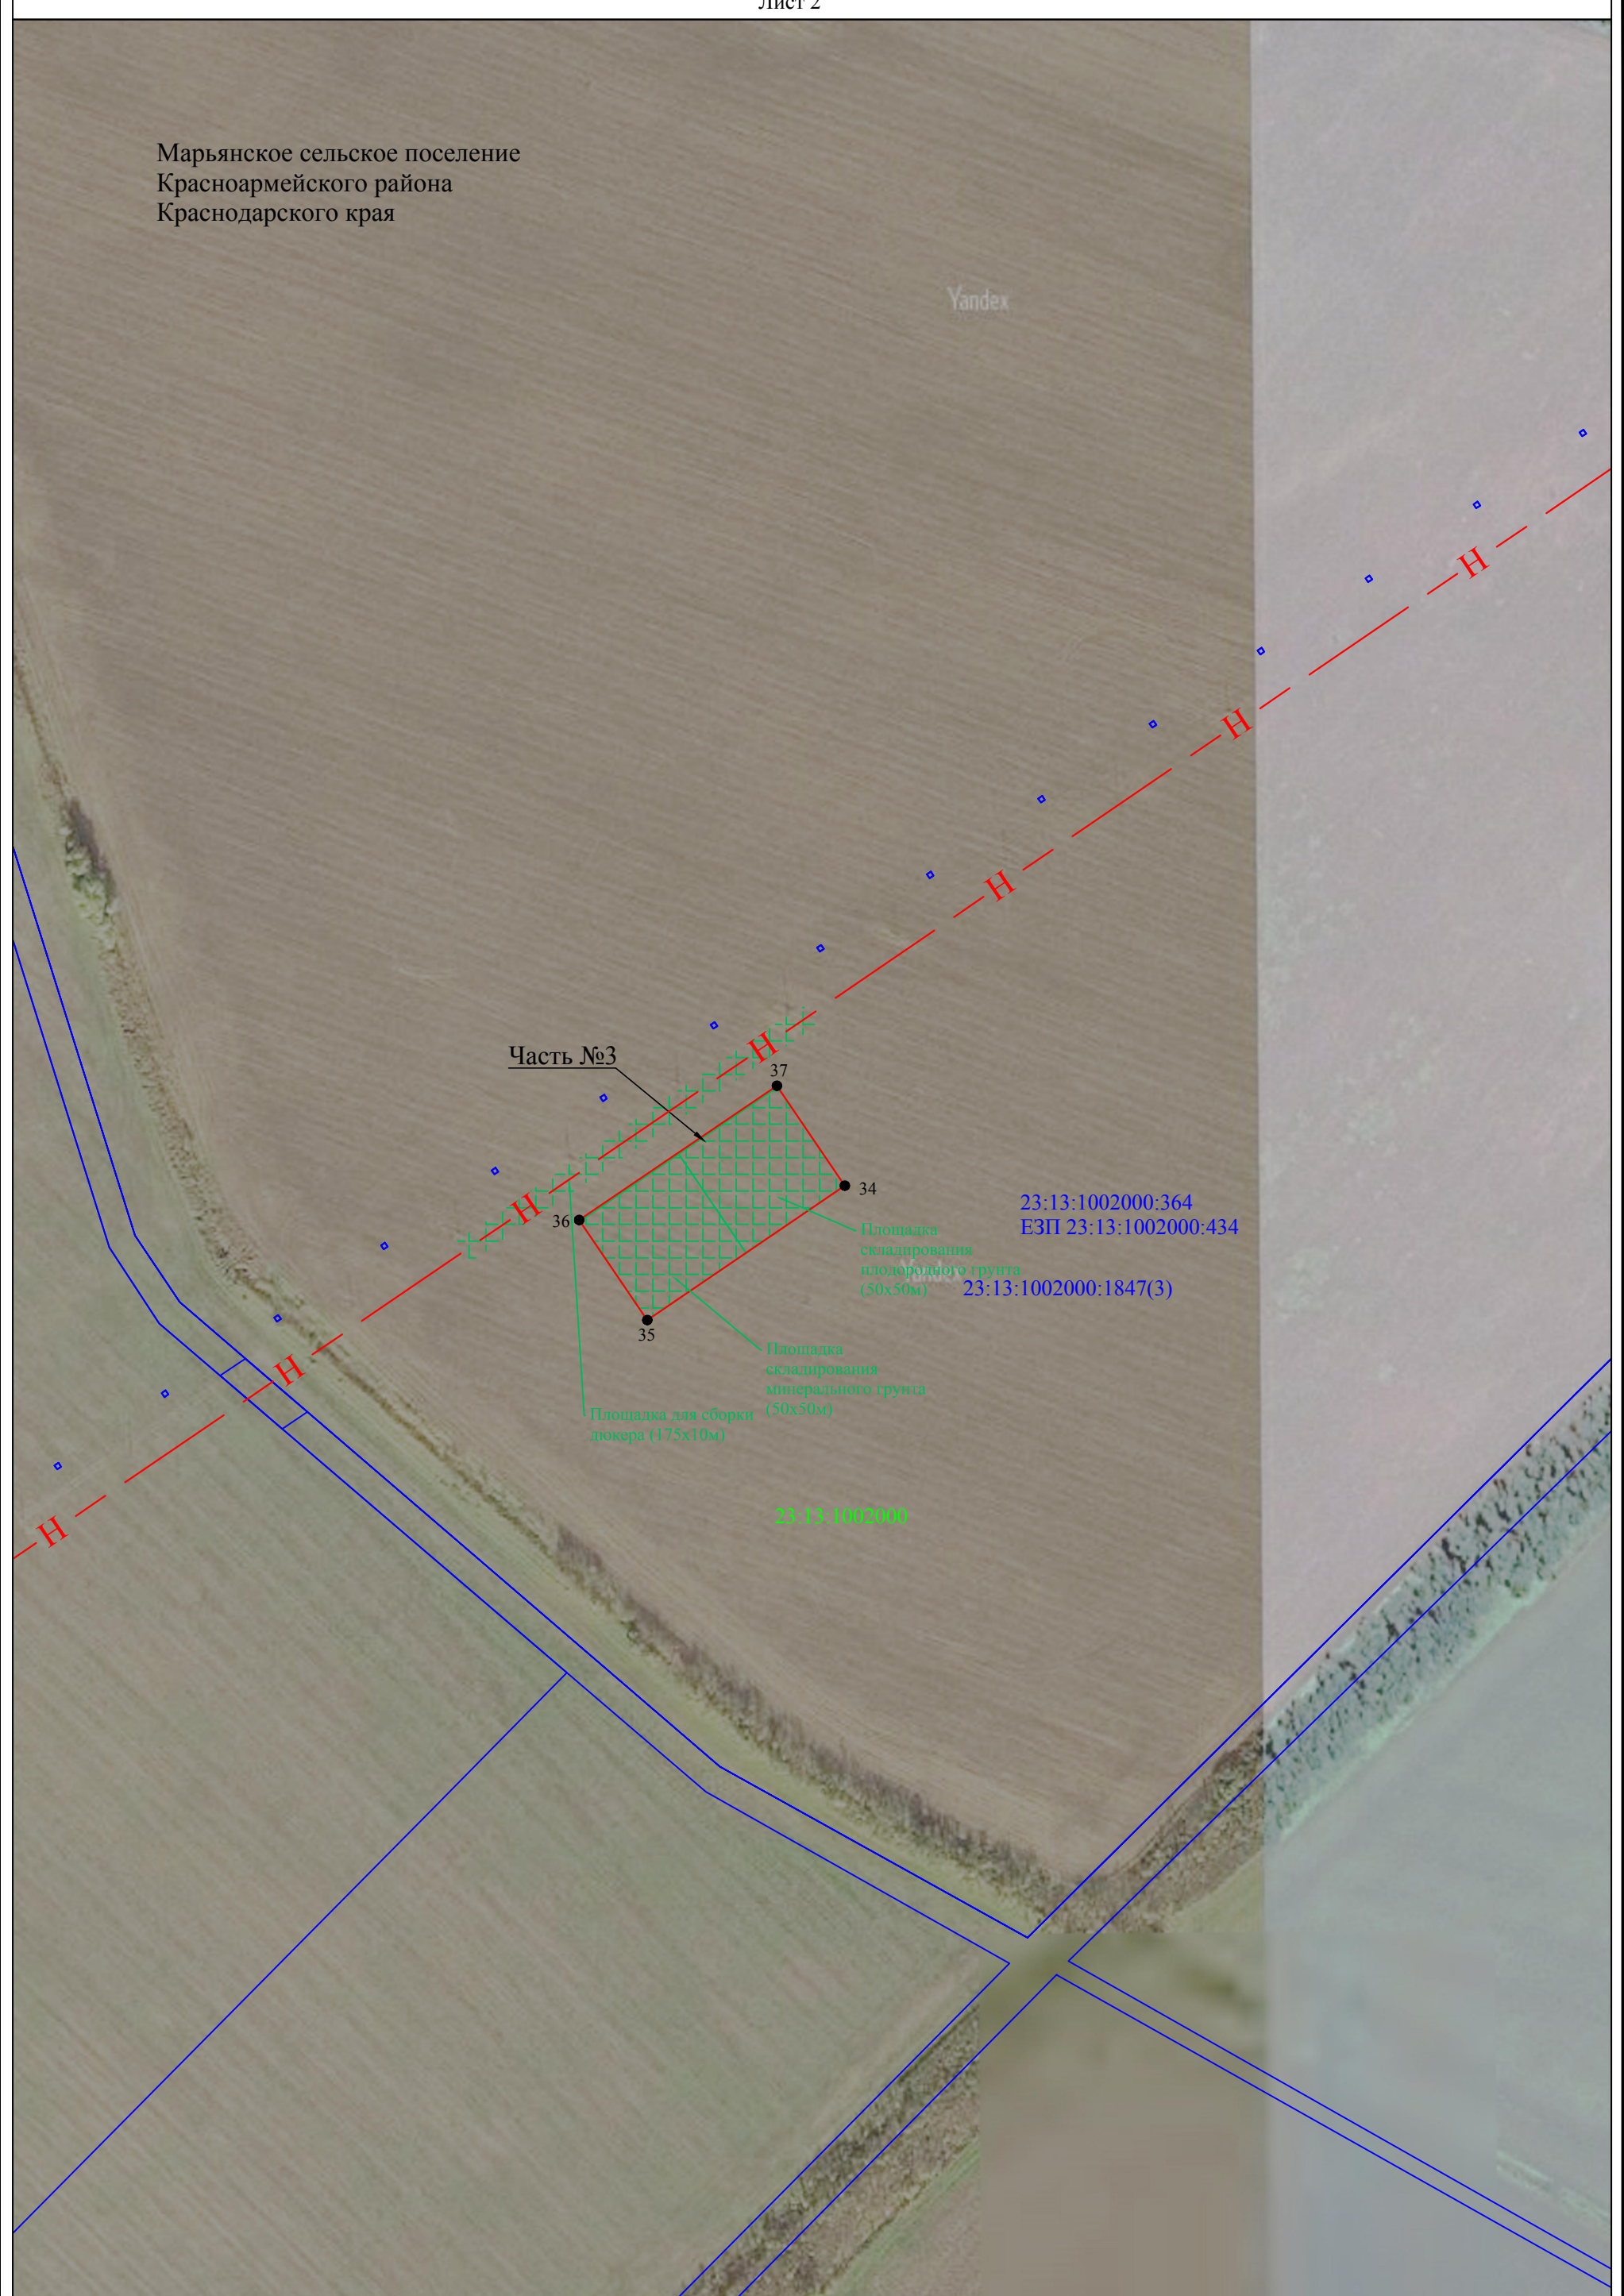


Схема расположения границ публичного сервитута

Лист 3

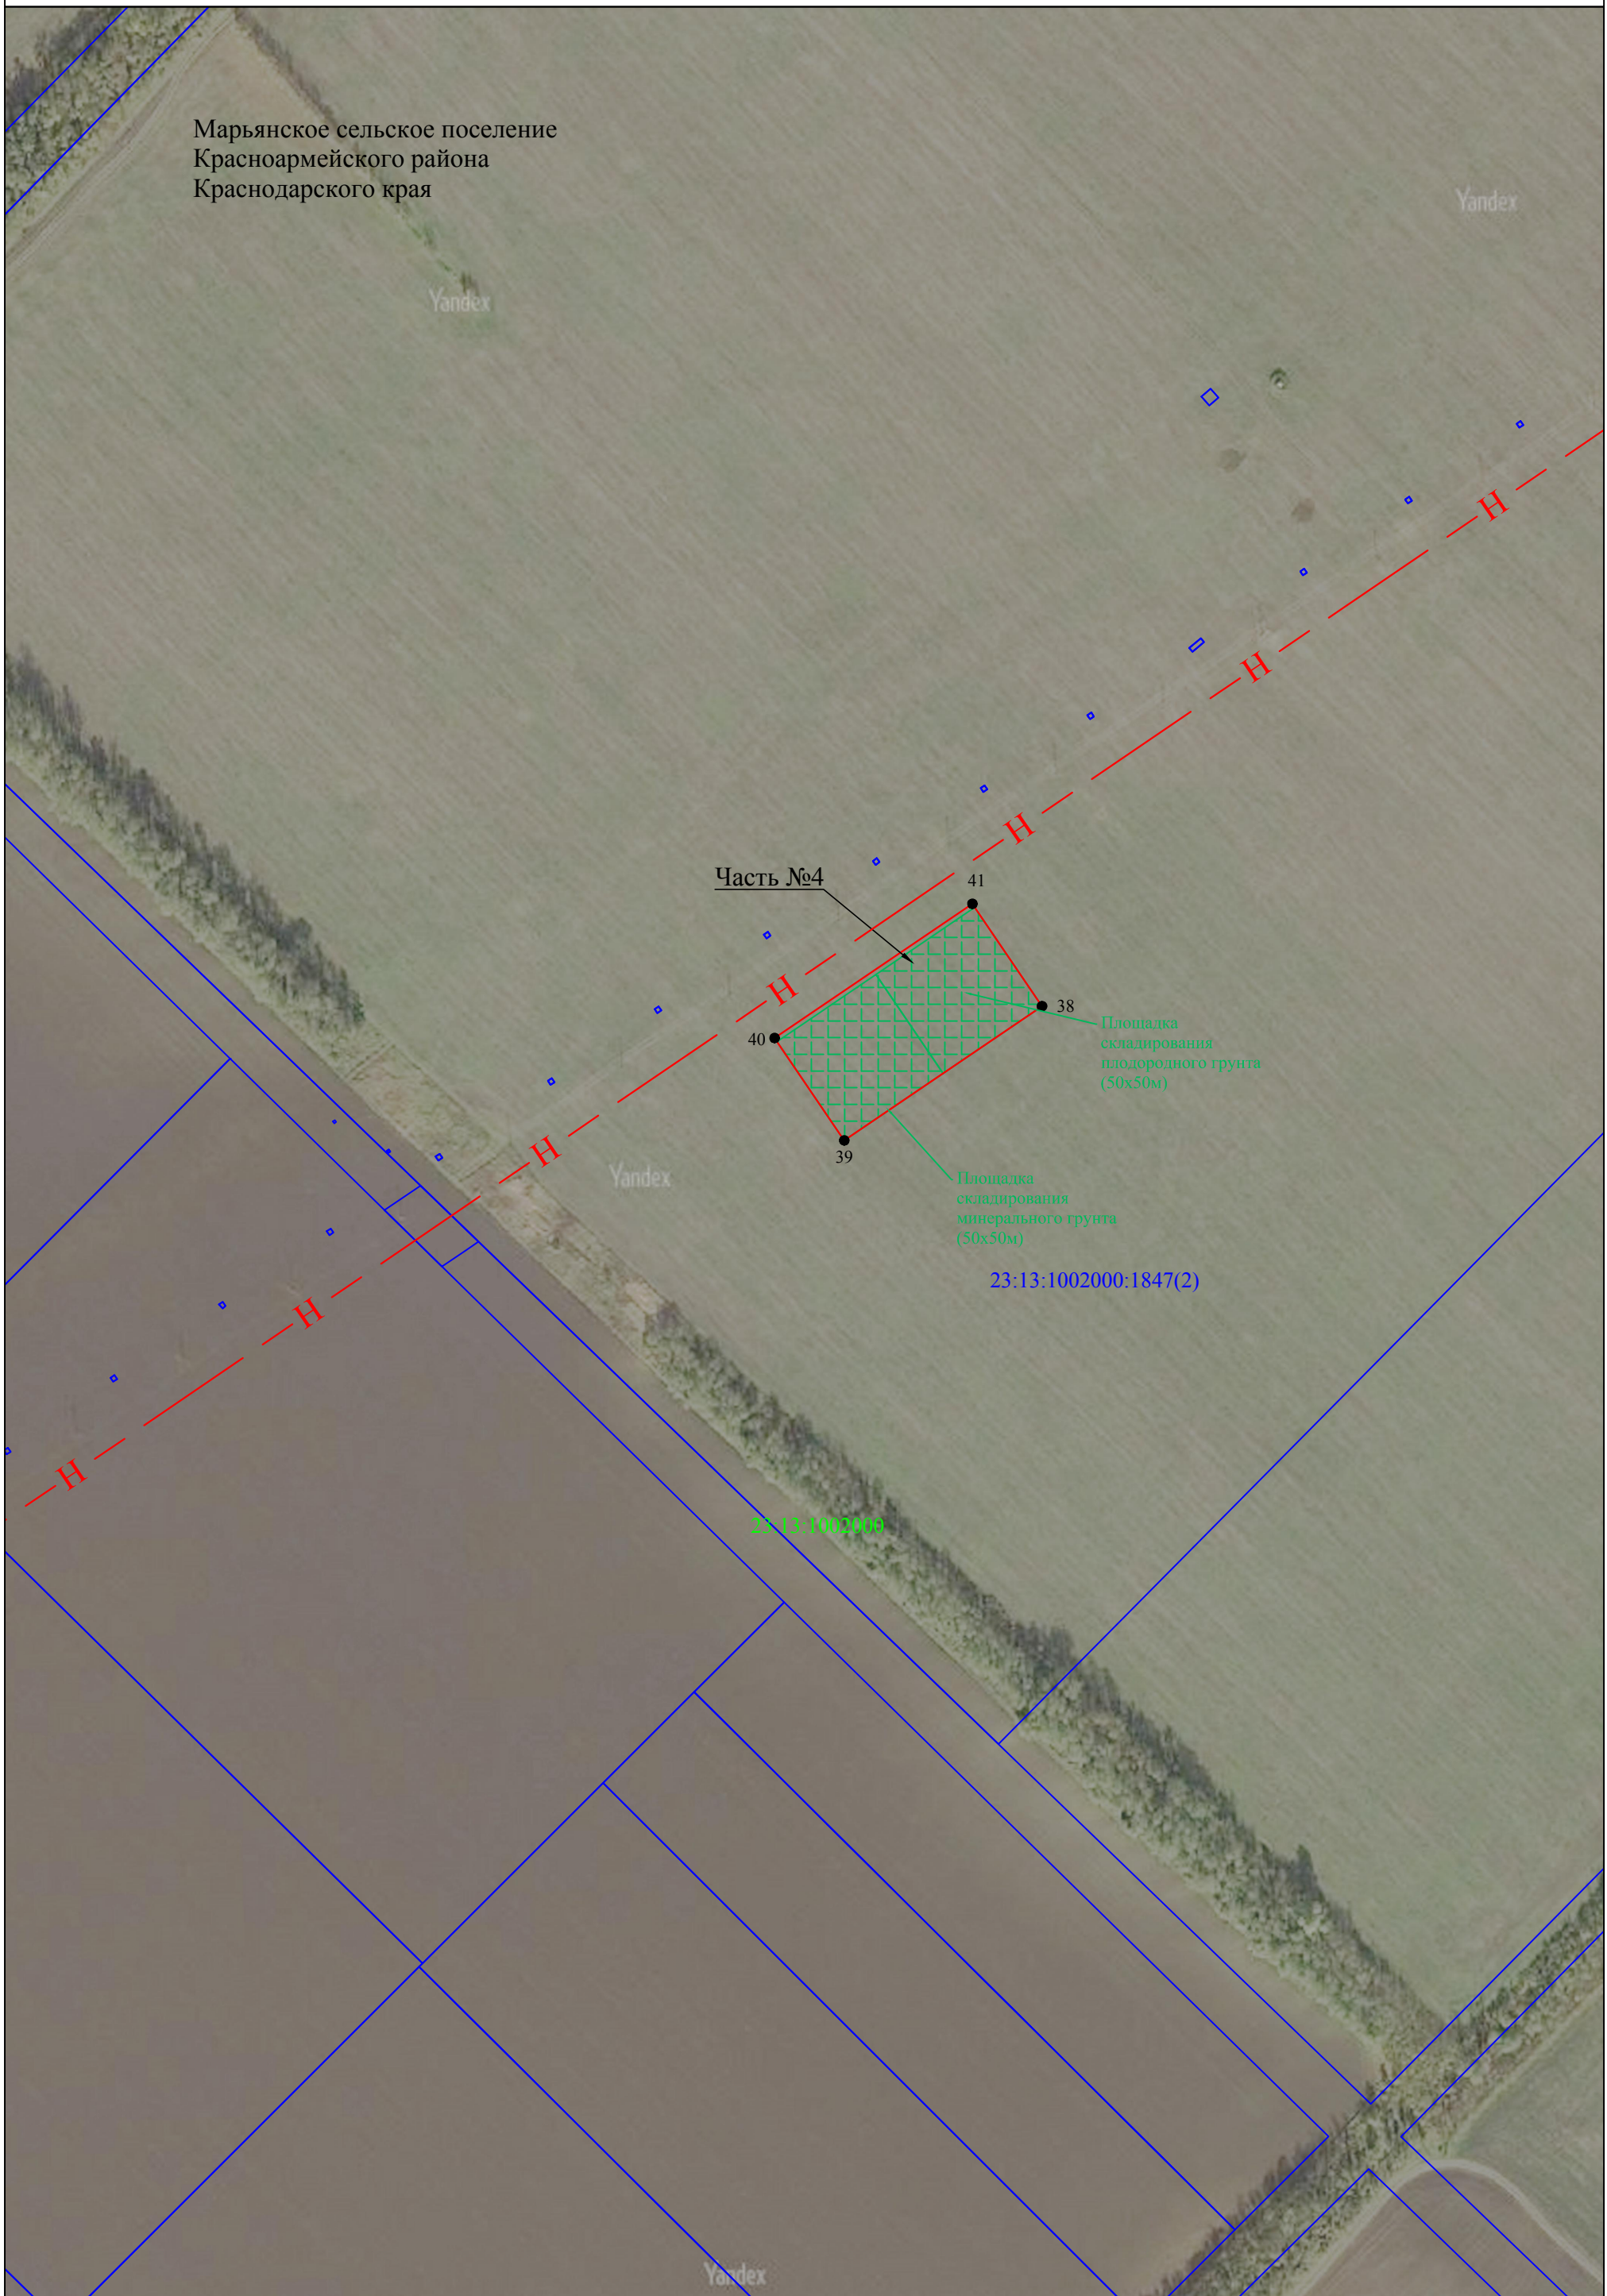

Марьянское сельское поселение
Красноармейского района
Краснодарского края

Часть №4

Площадка
складирования
плодородного грунта
(50x50м)

Площадка
складирования
минерального грунта
(50x50м)

23:13:1002000:1847(2)

23:13:1002000

Схема расположения границ публичного сервитута

Лист 4


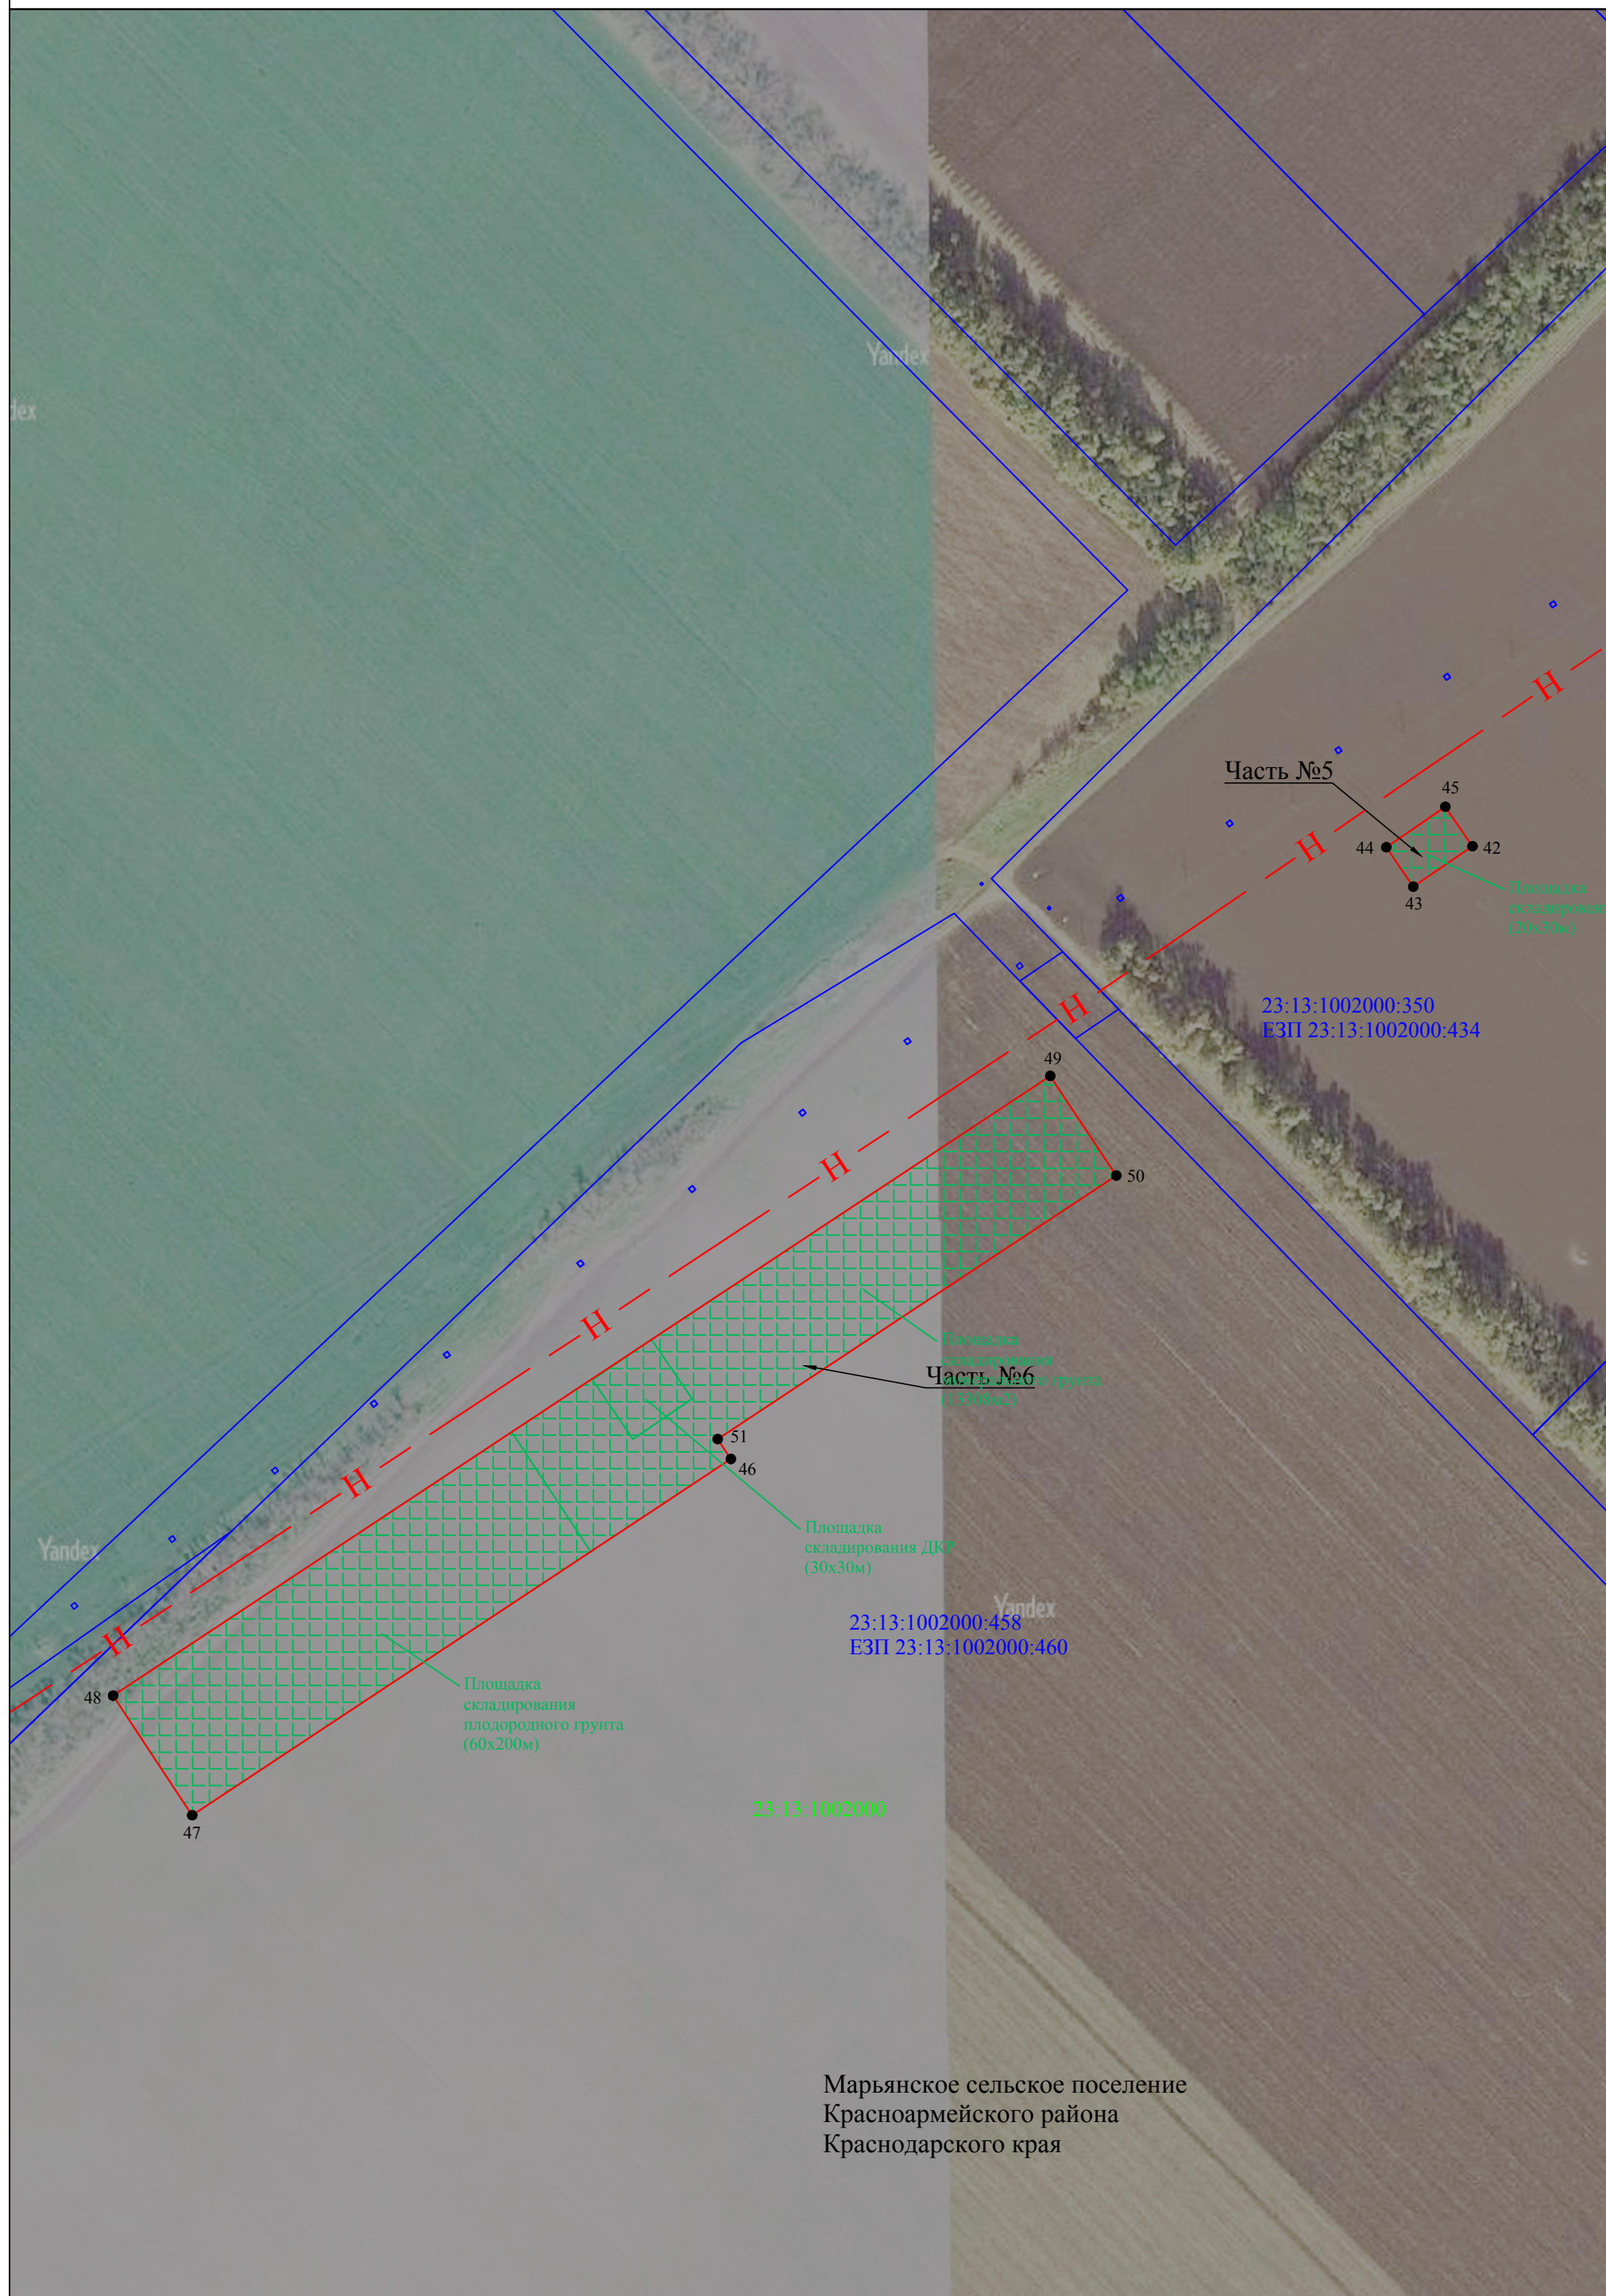


Схема расположения границ публичного сервитута

Лист 5

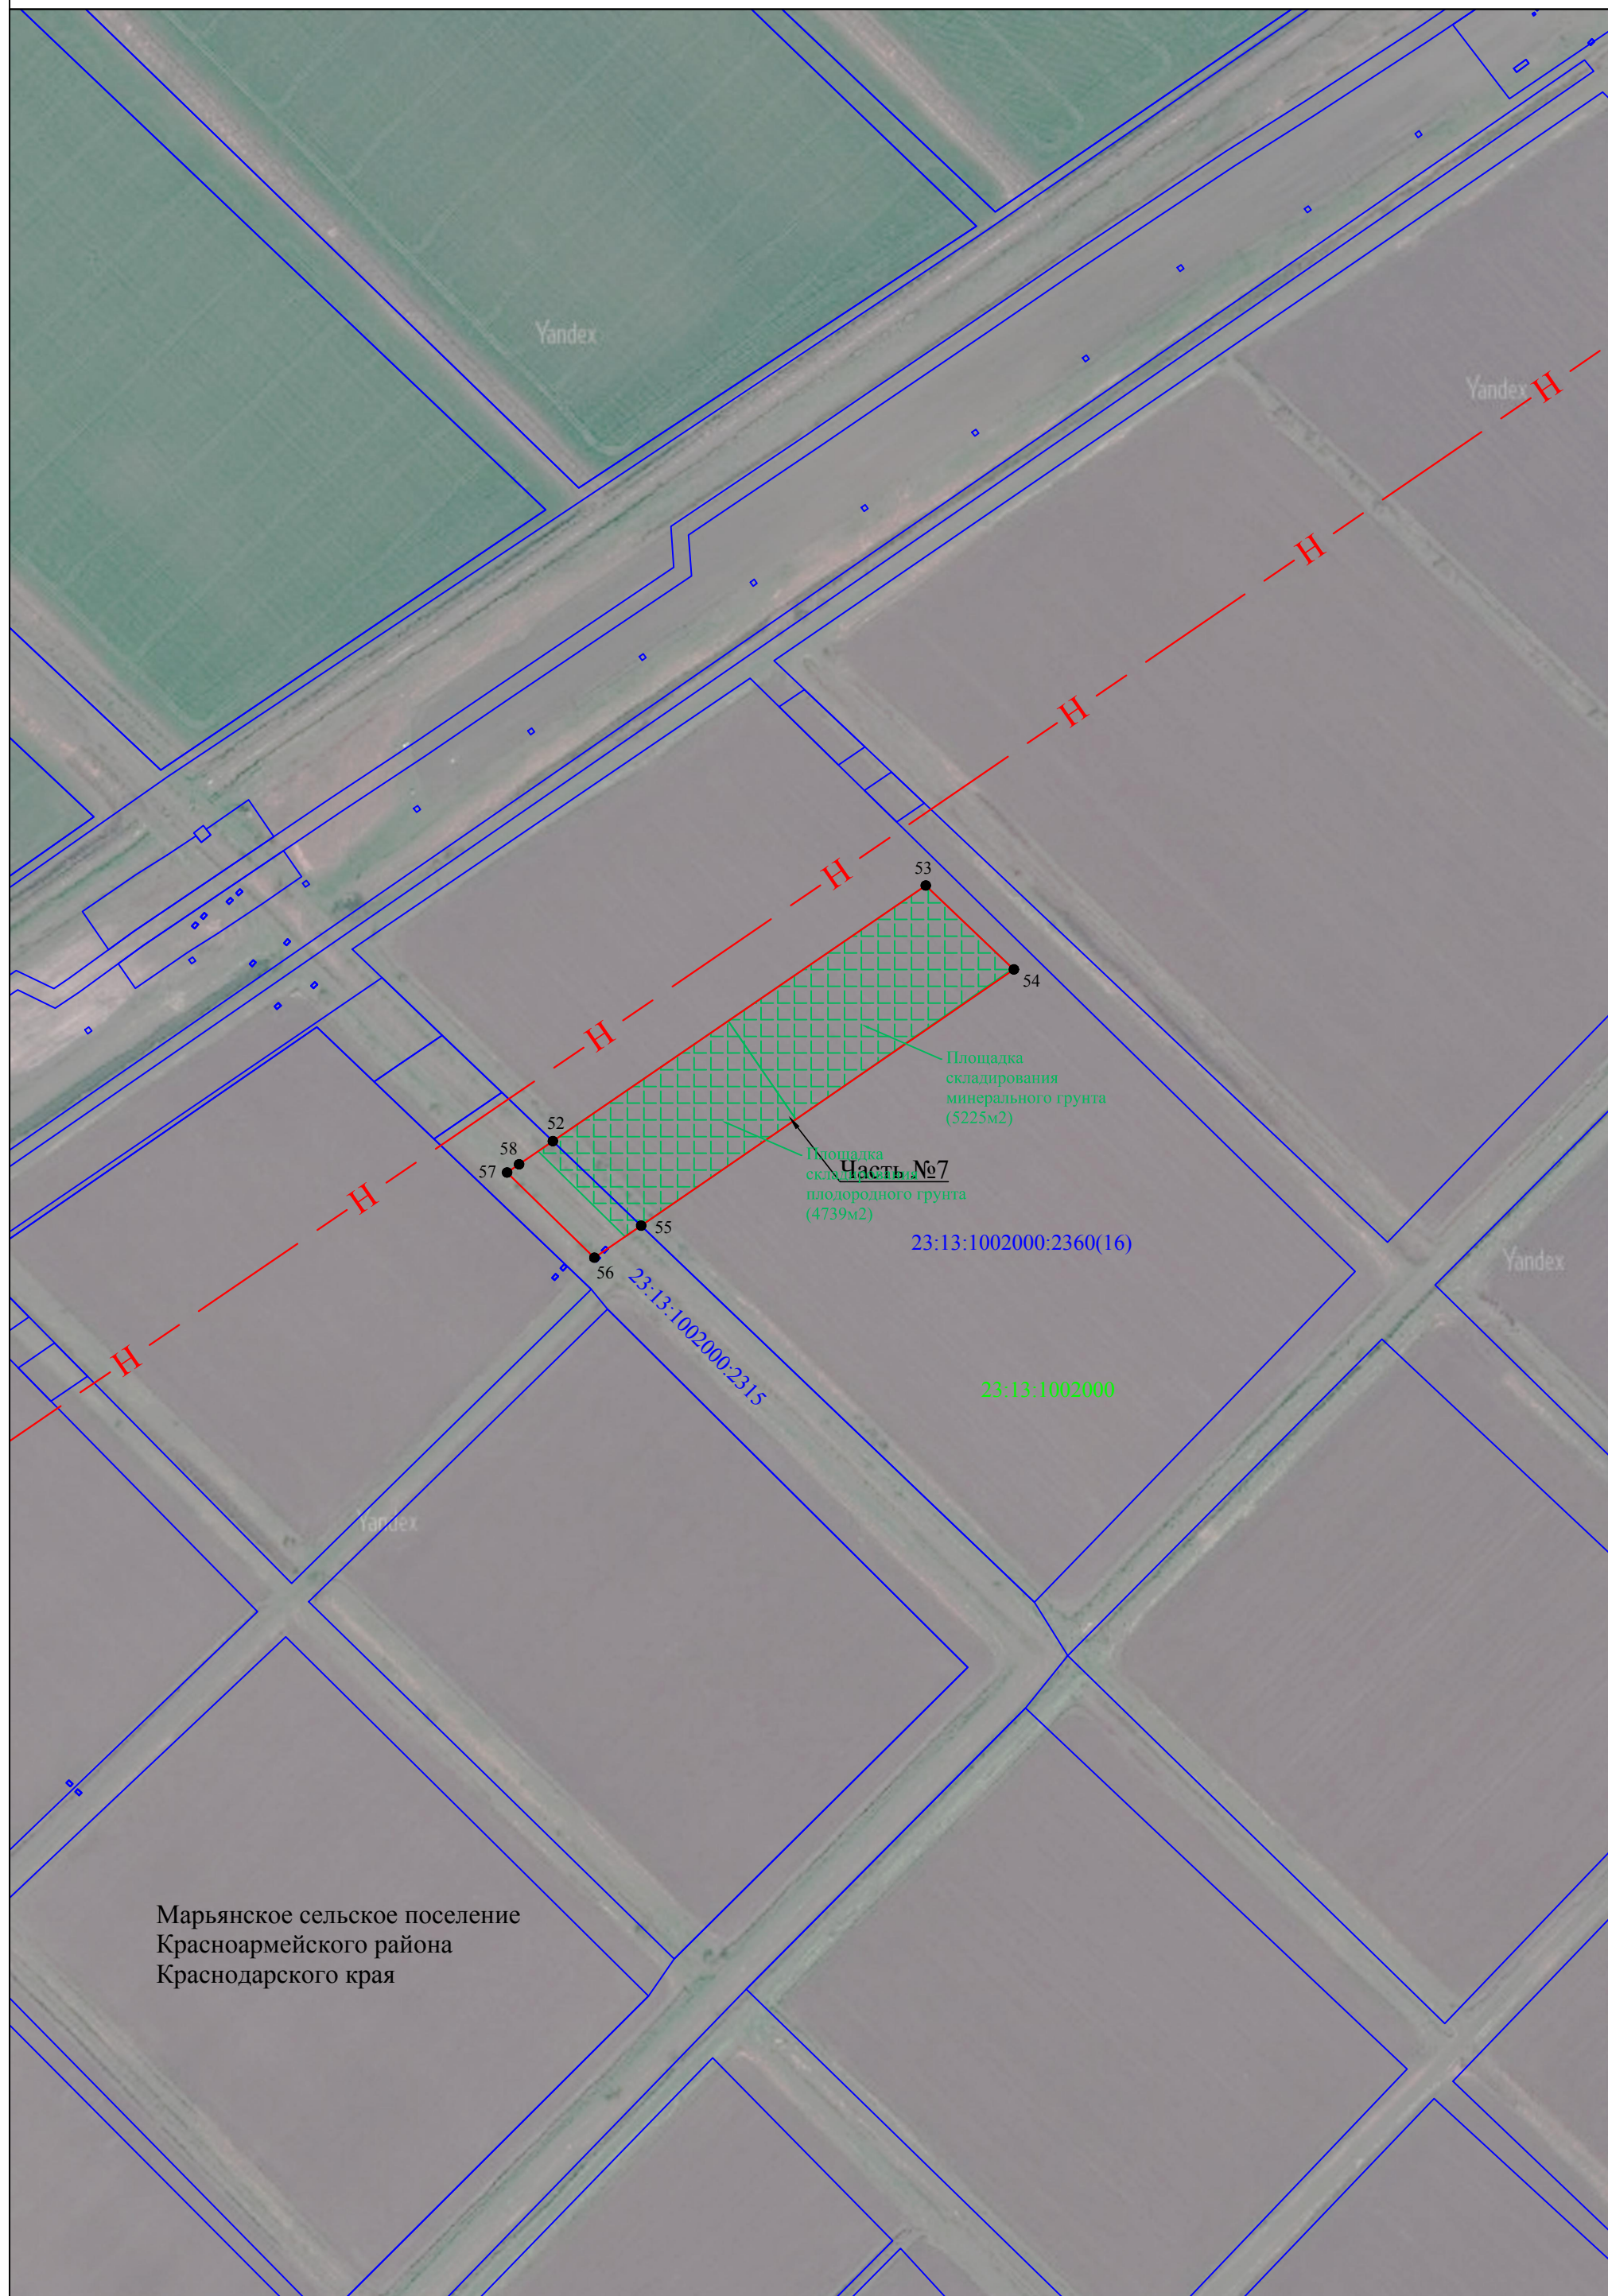

Марьянское сельское поселение
 Красноармейского района
 Краснодарского края

Схема расположения границ публичного сервитута

Лист 6

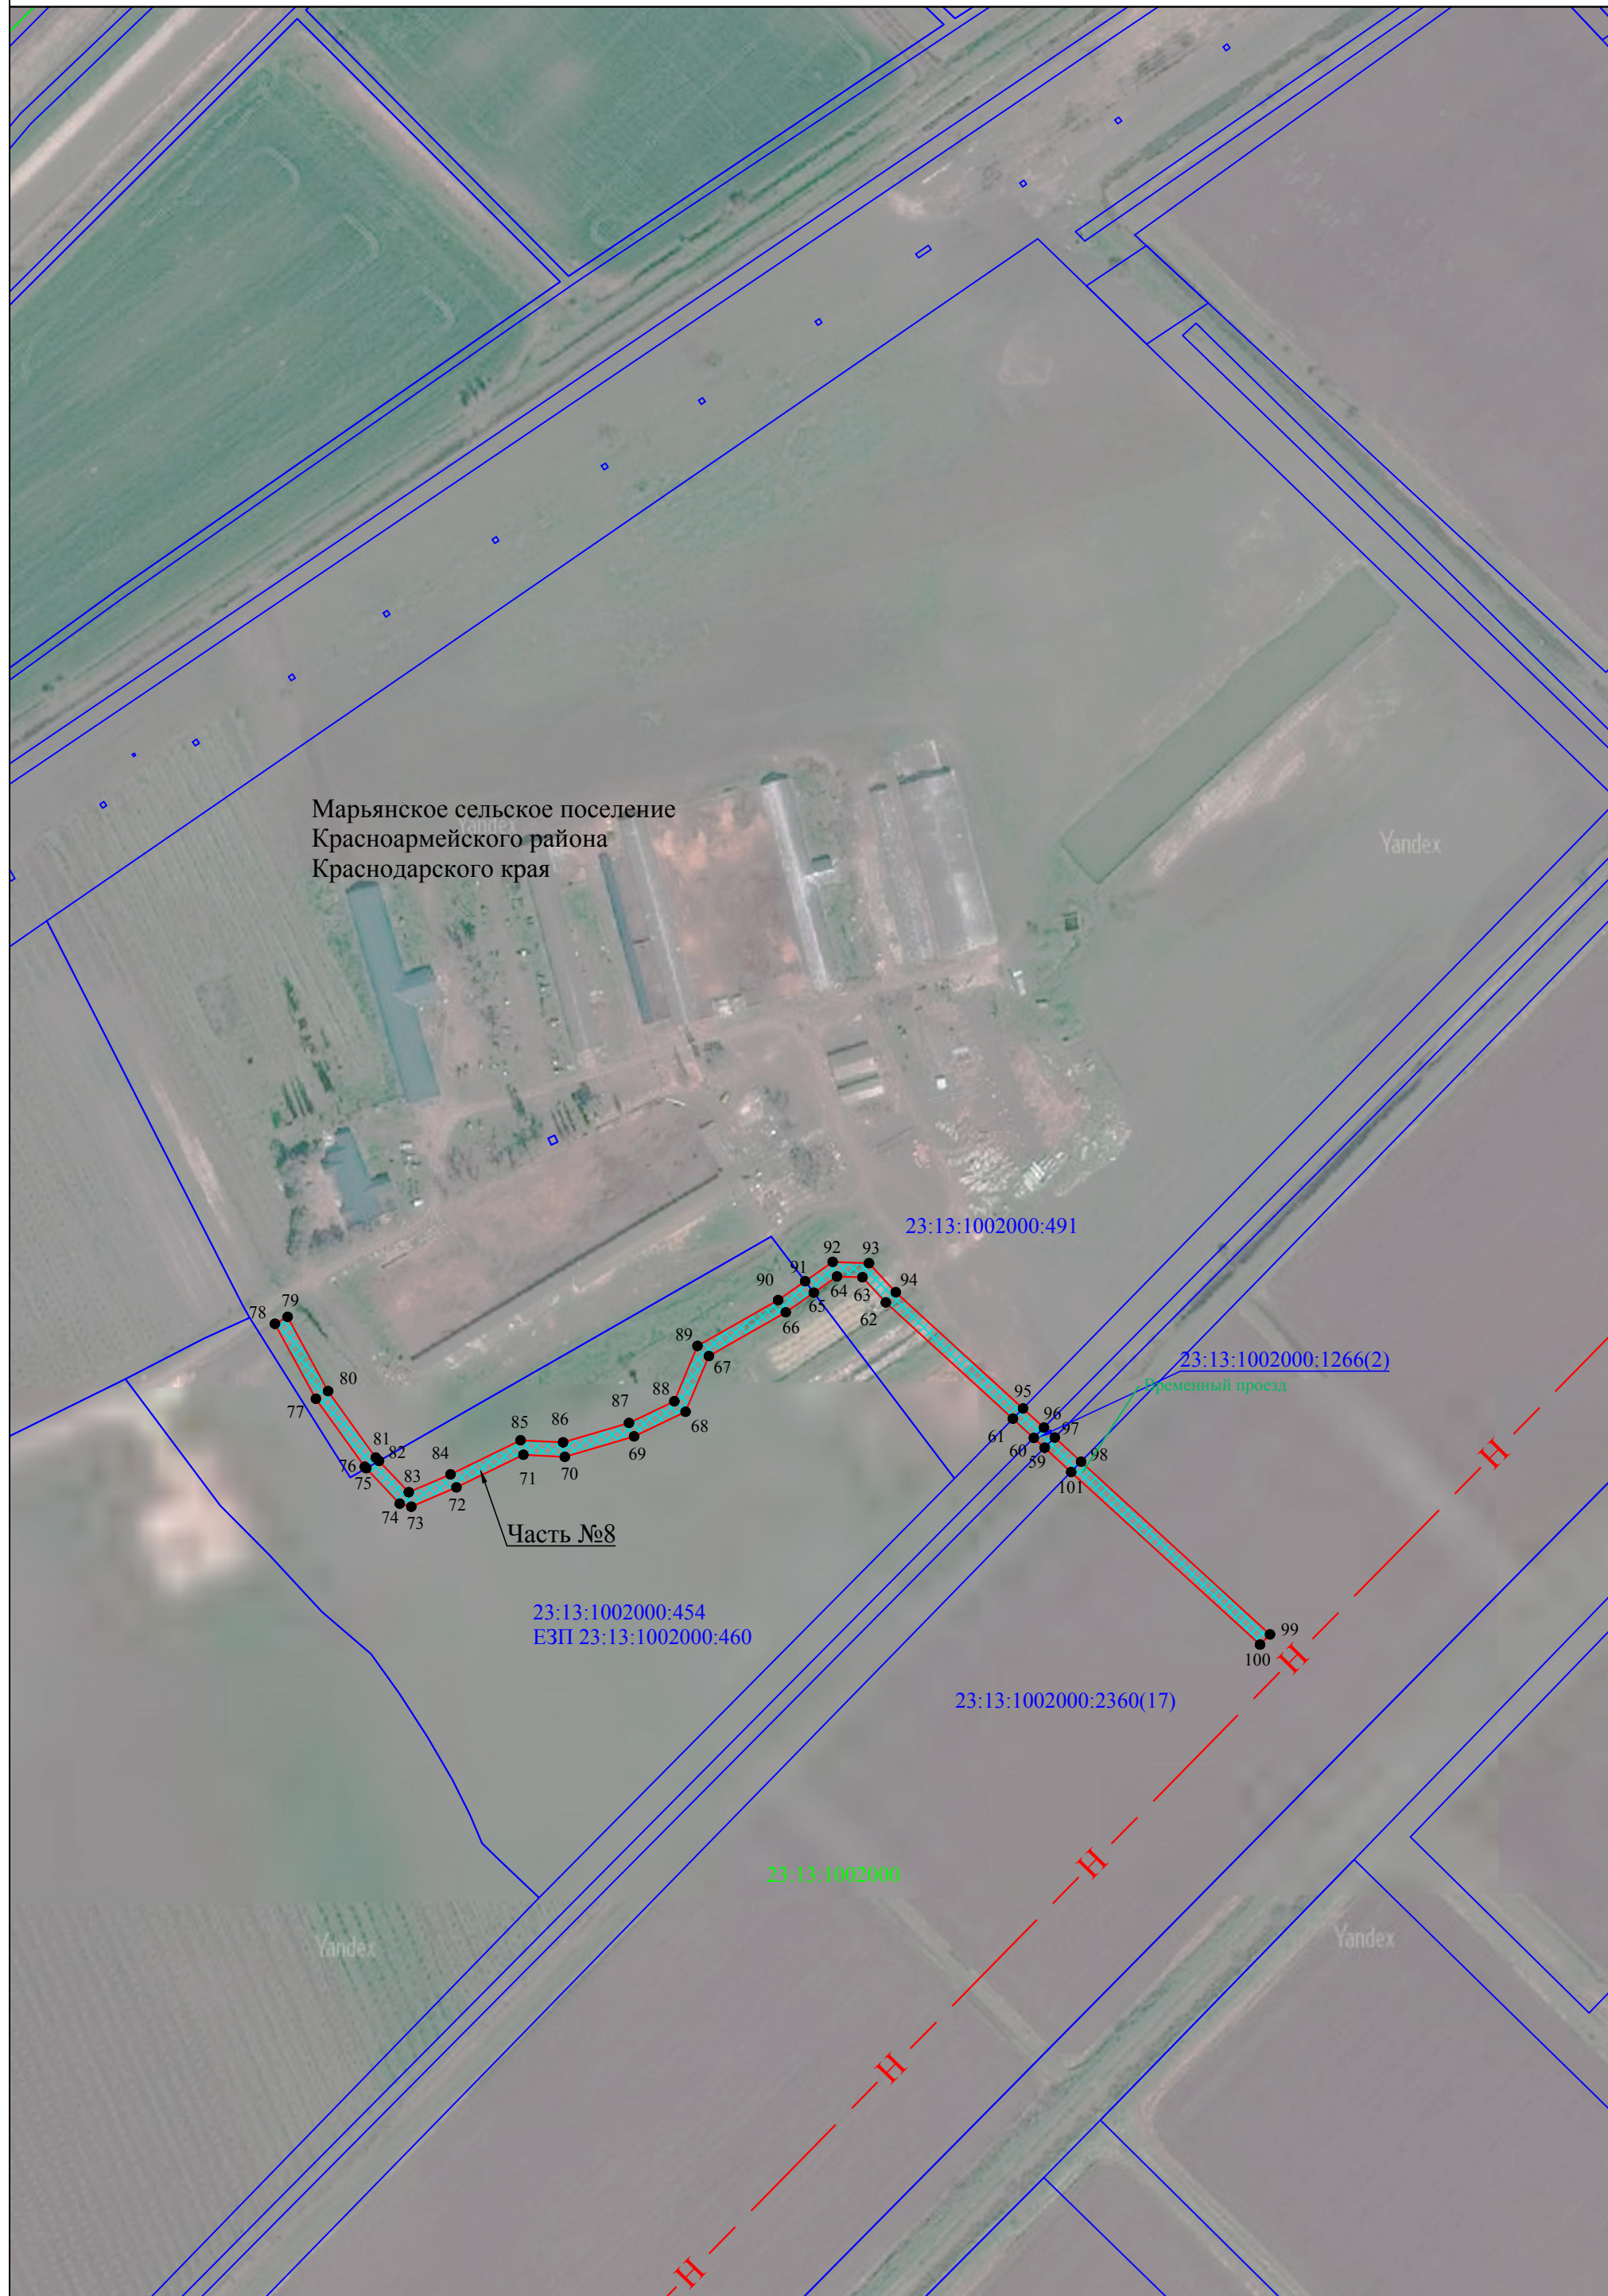


Схема расположения границ публичного сервитута

Лист 7


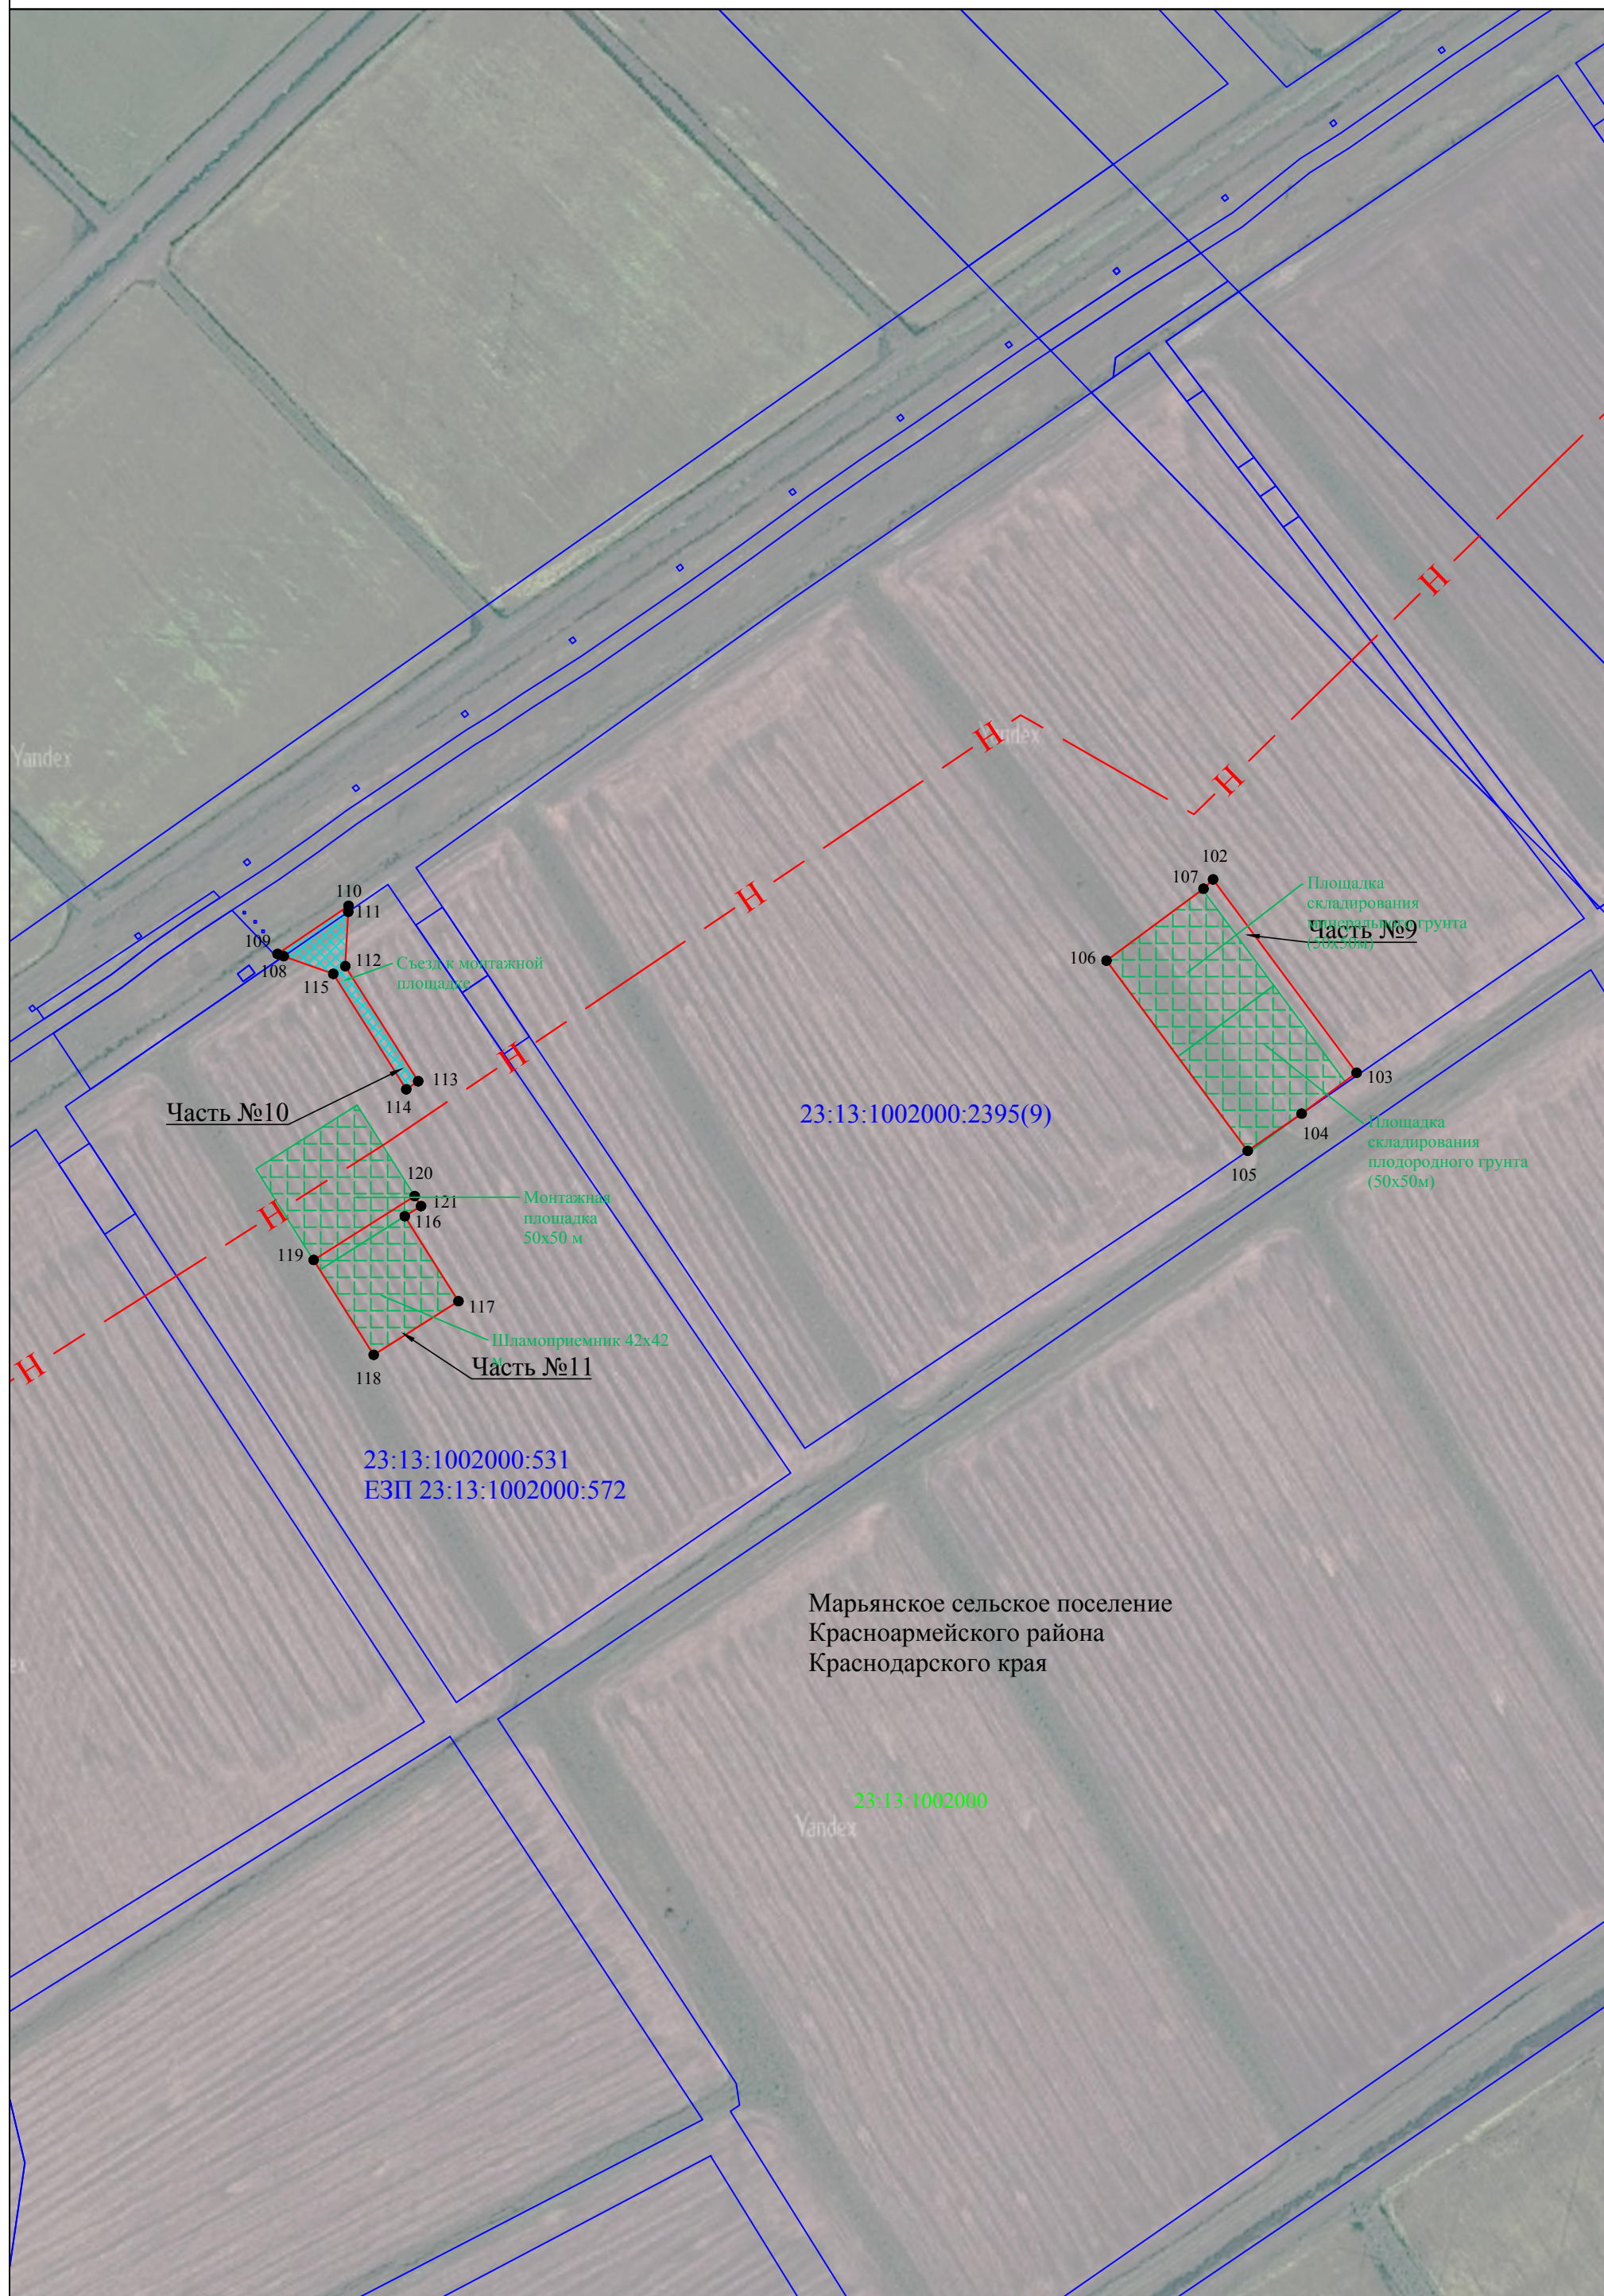


Схема расположения границ публичного сервитута

Лист 8

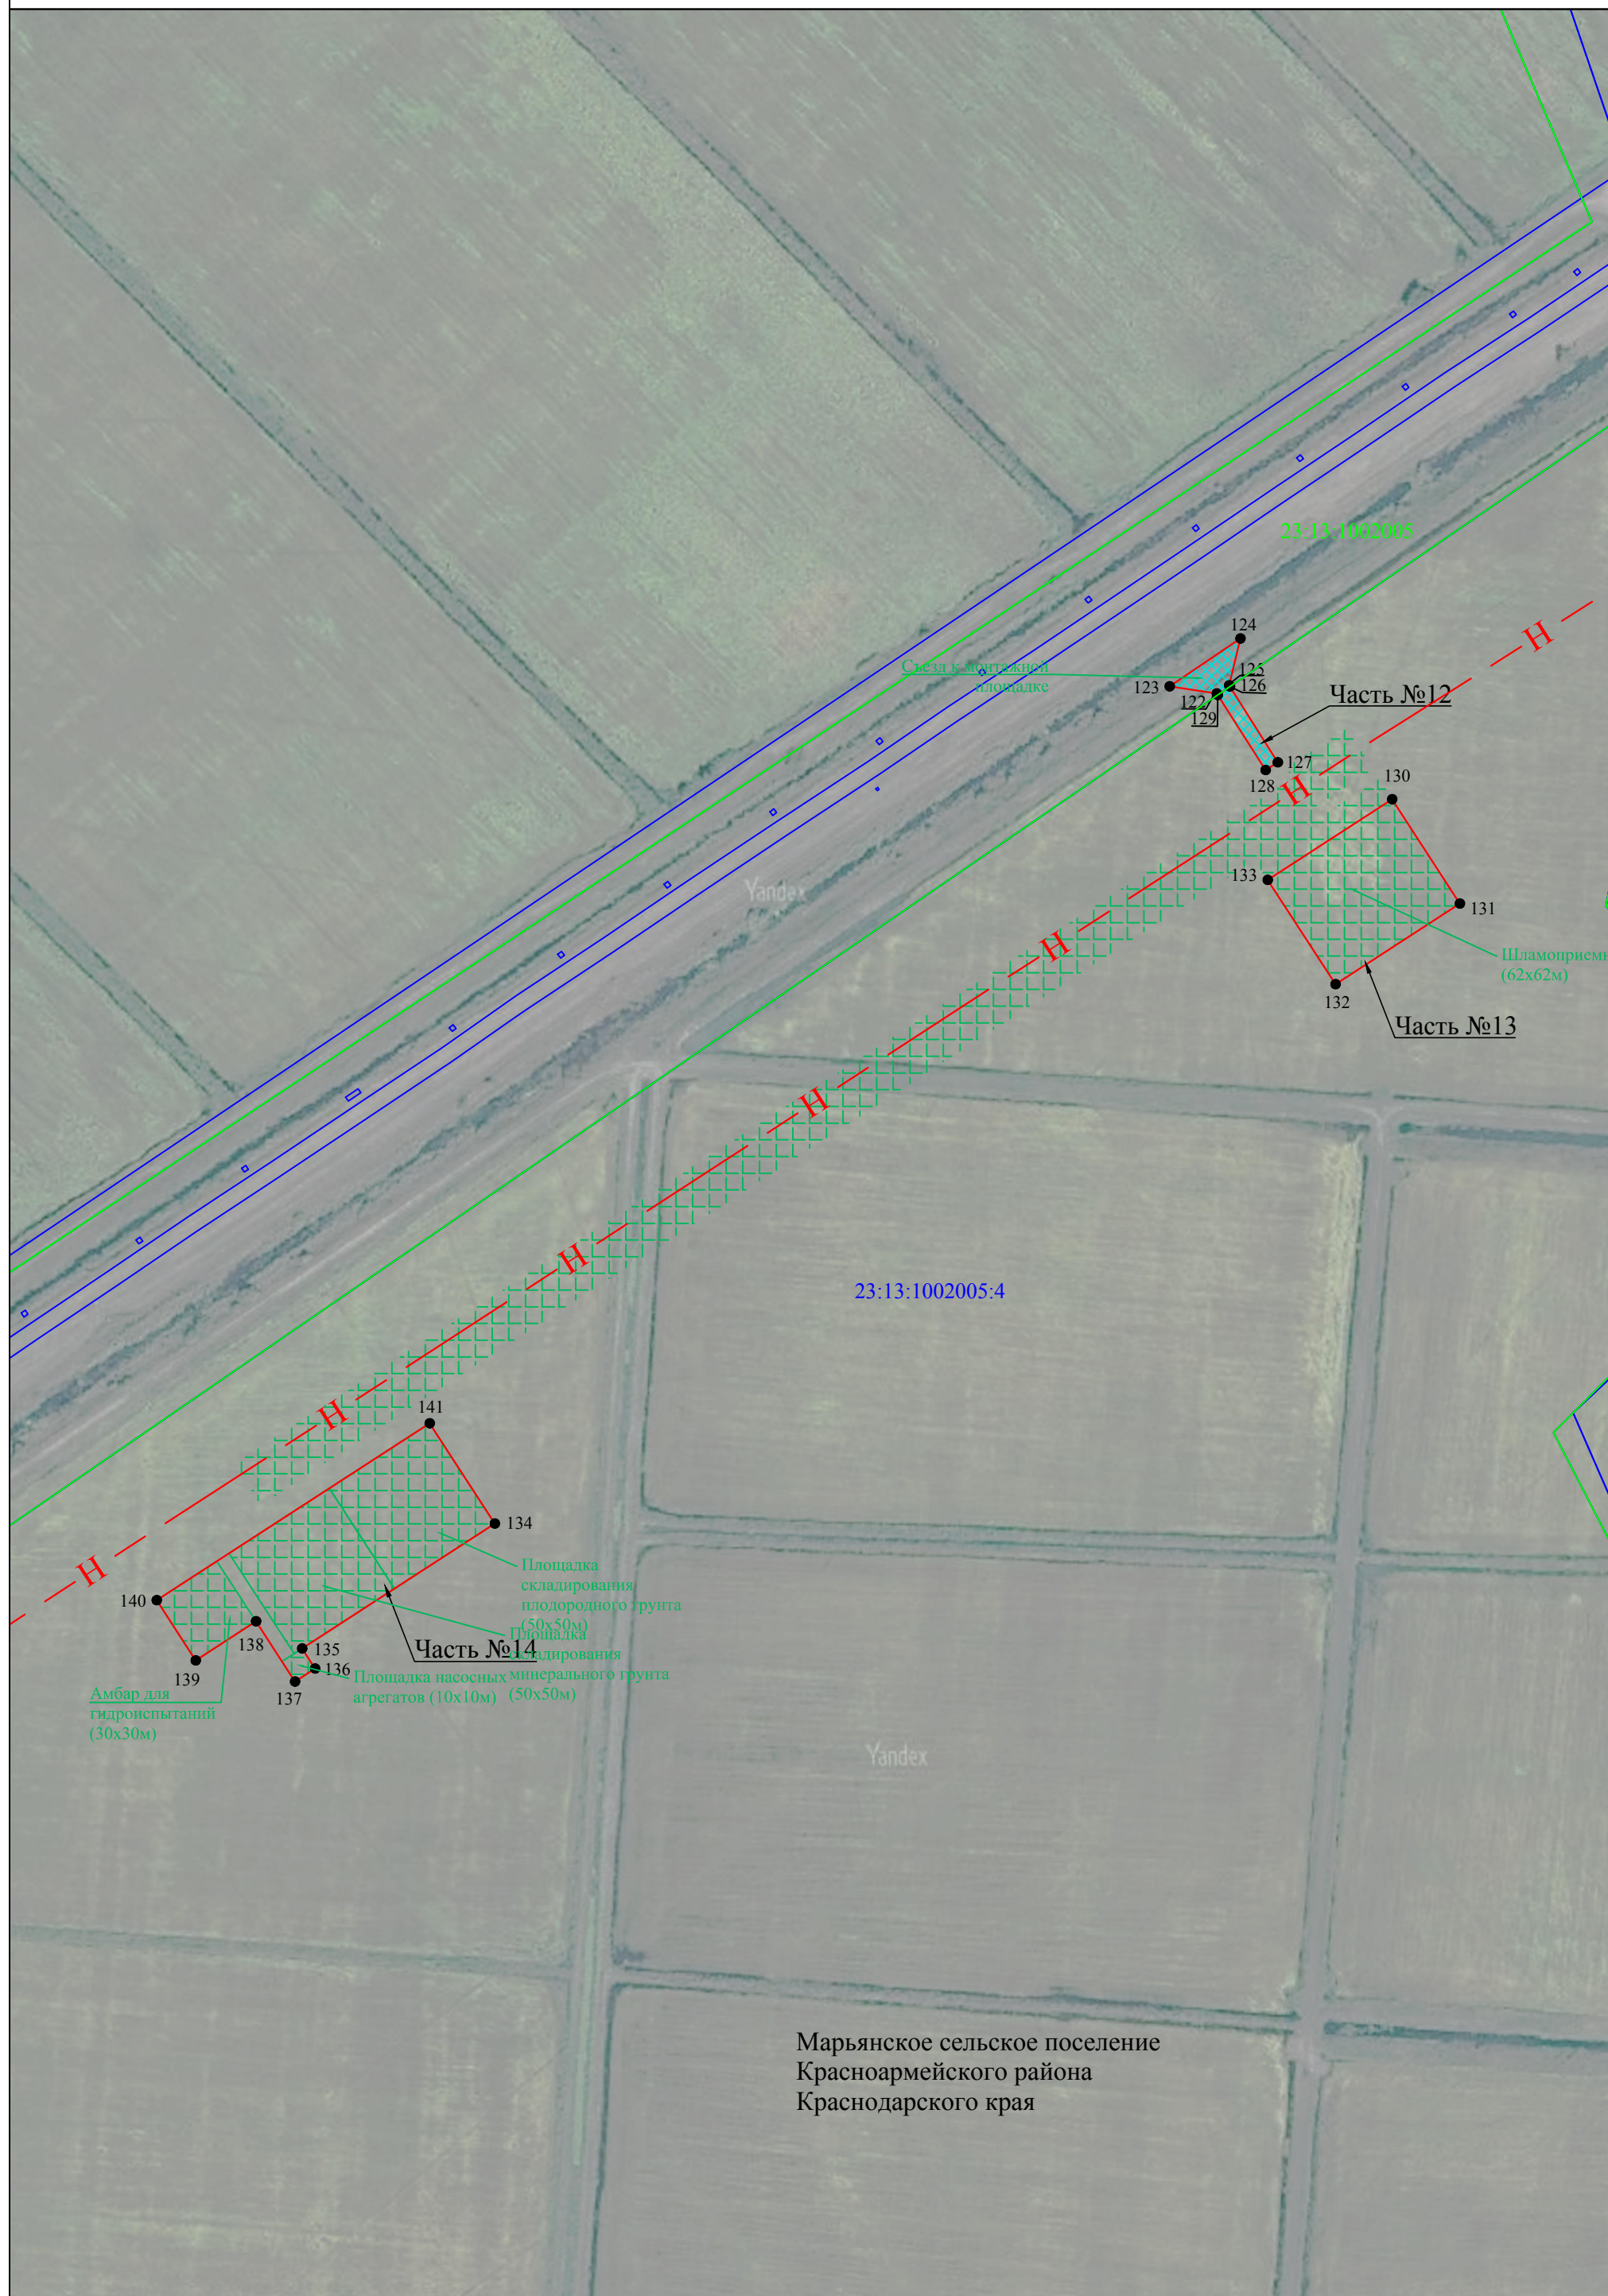

Марьянское сельское поселение
 Красноармейского района
 Краснодарского края

Схема расположения границ публичного сервитута

Лист 9

Марьянское сельское поселение
Красноармейского района
Краснодарского края


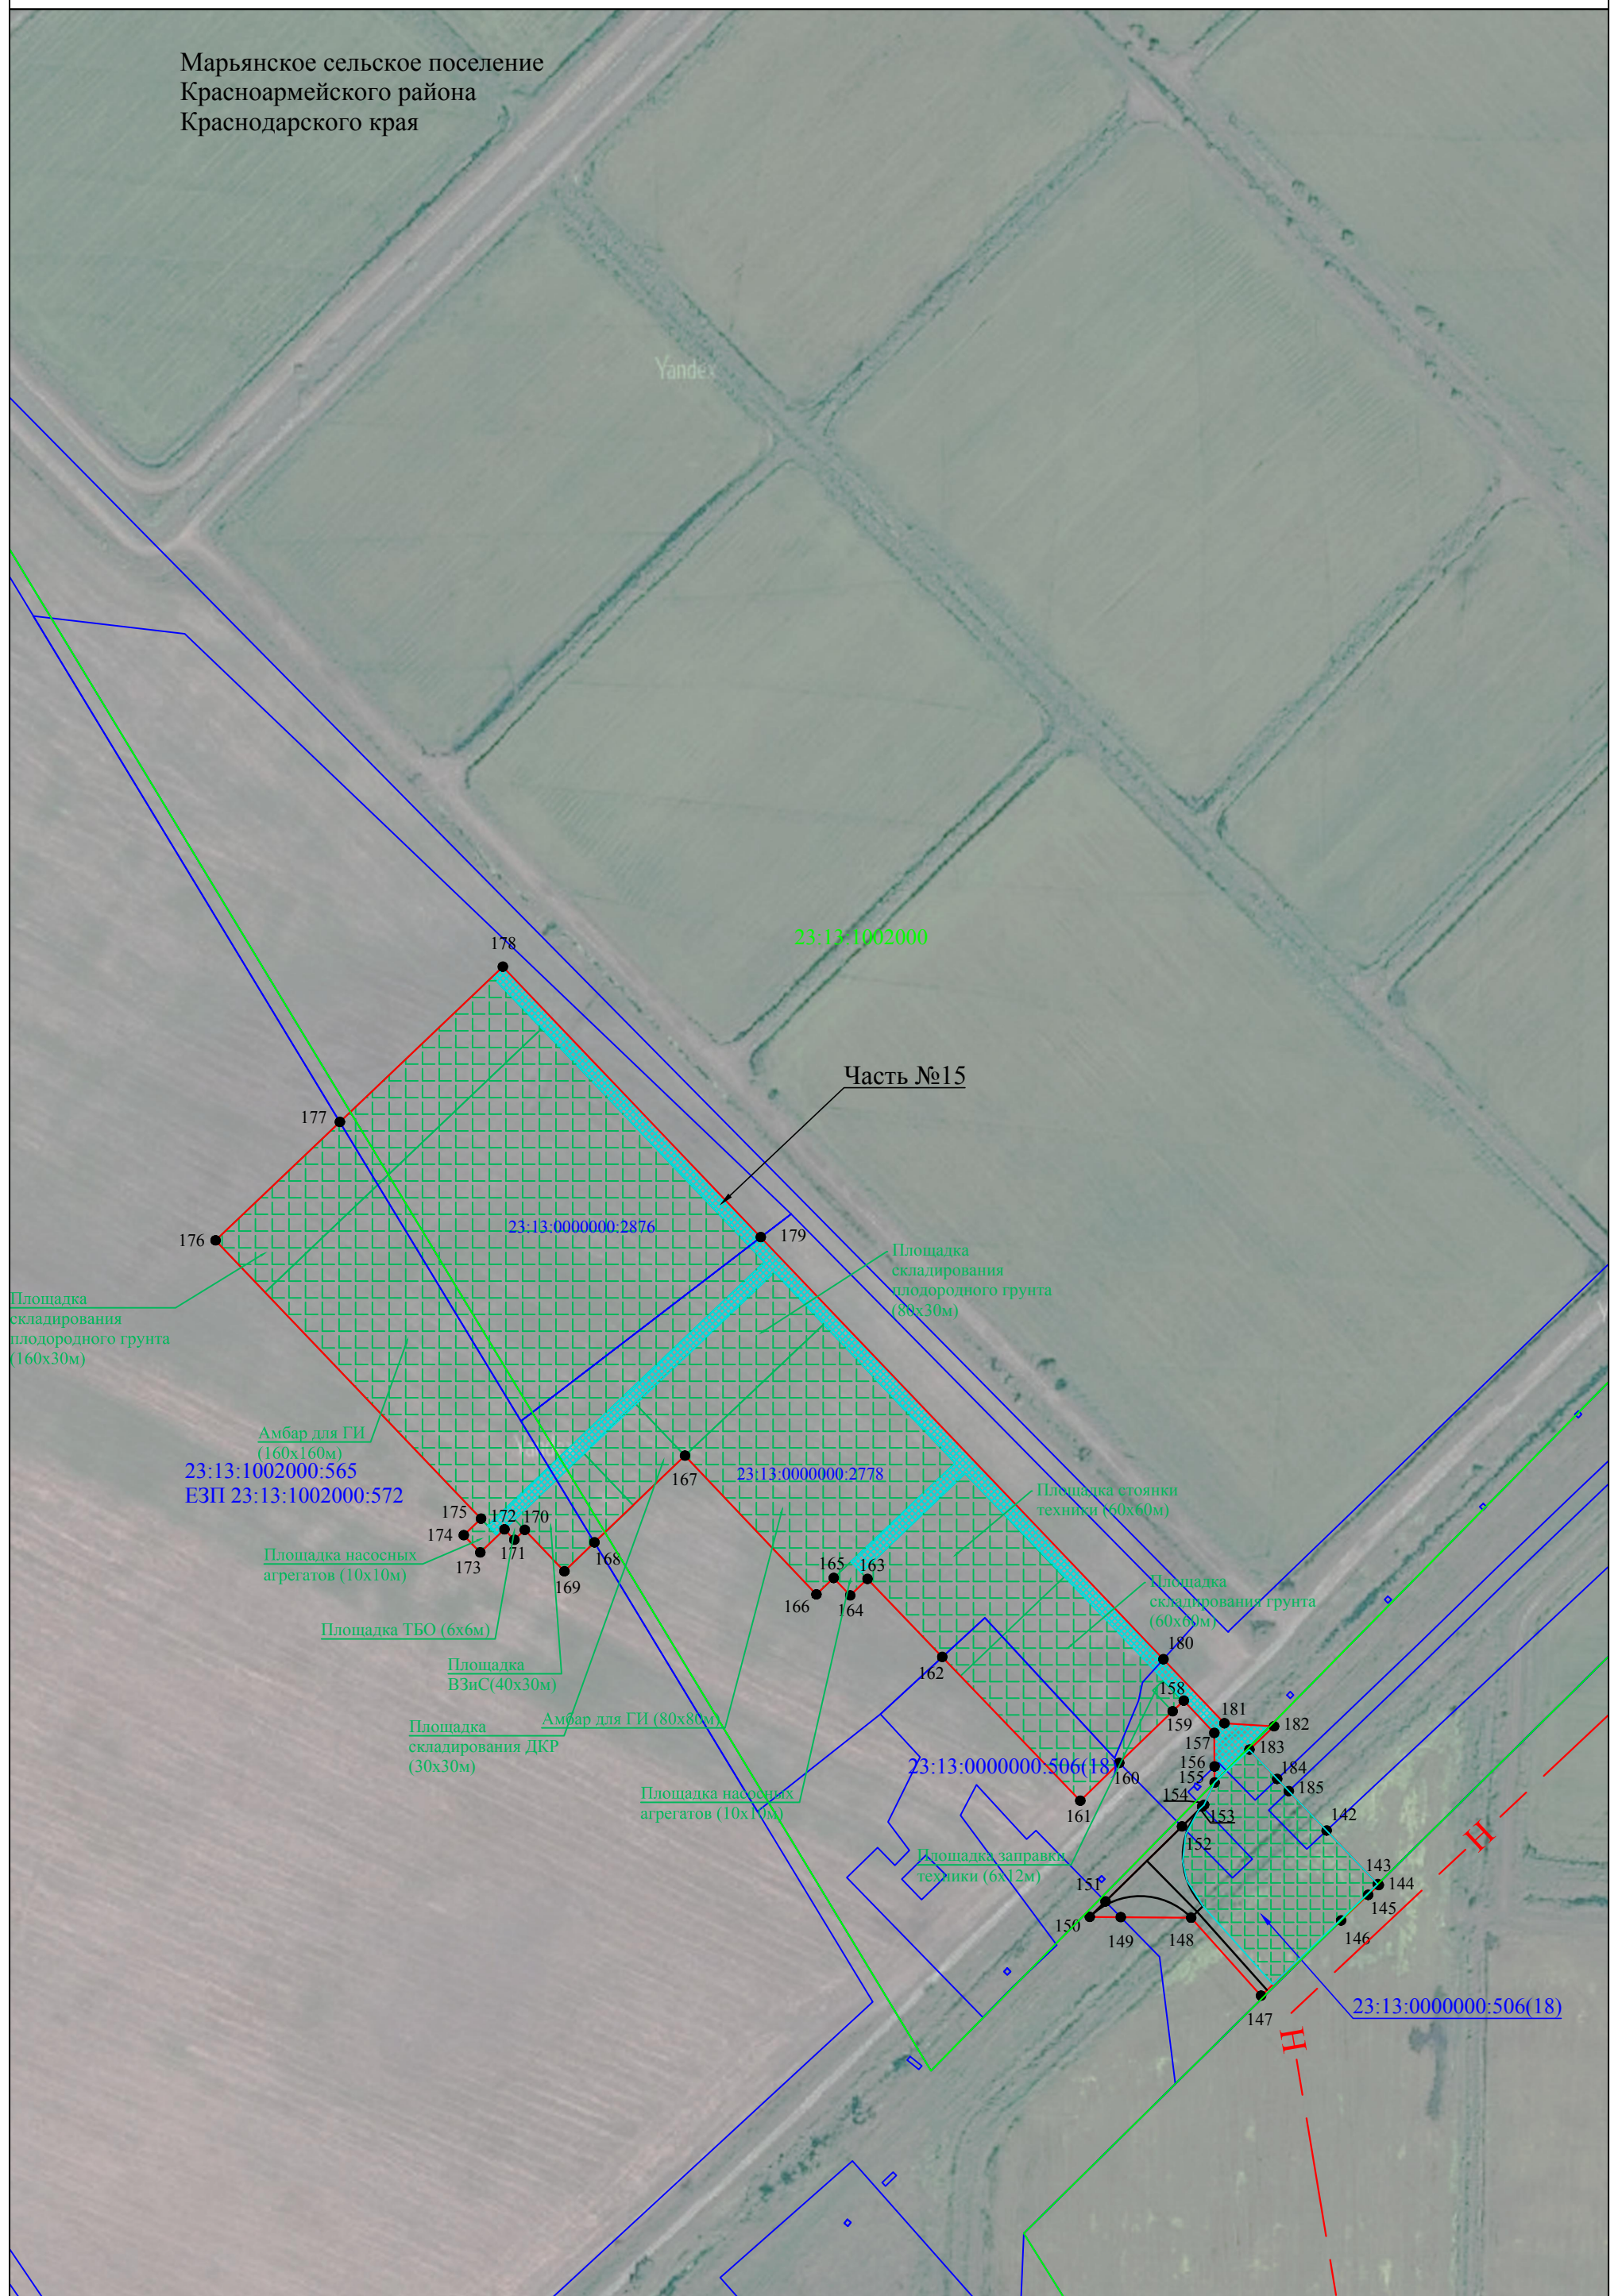


Схема расположения границ публичного сервитута


Лист 10

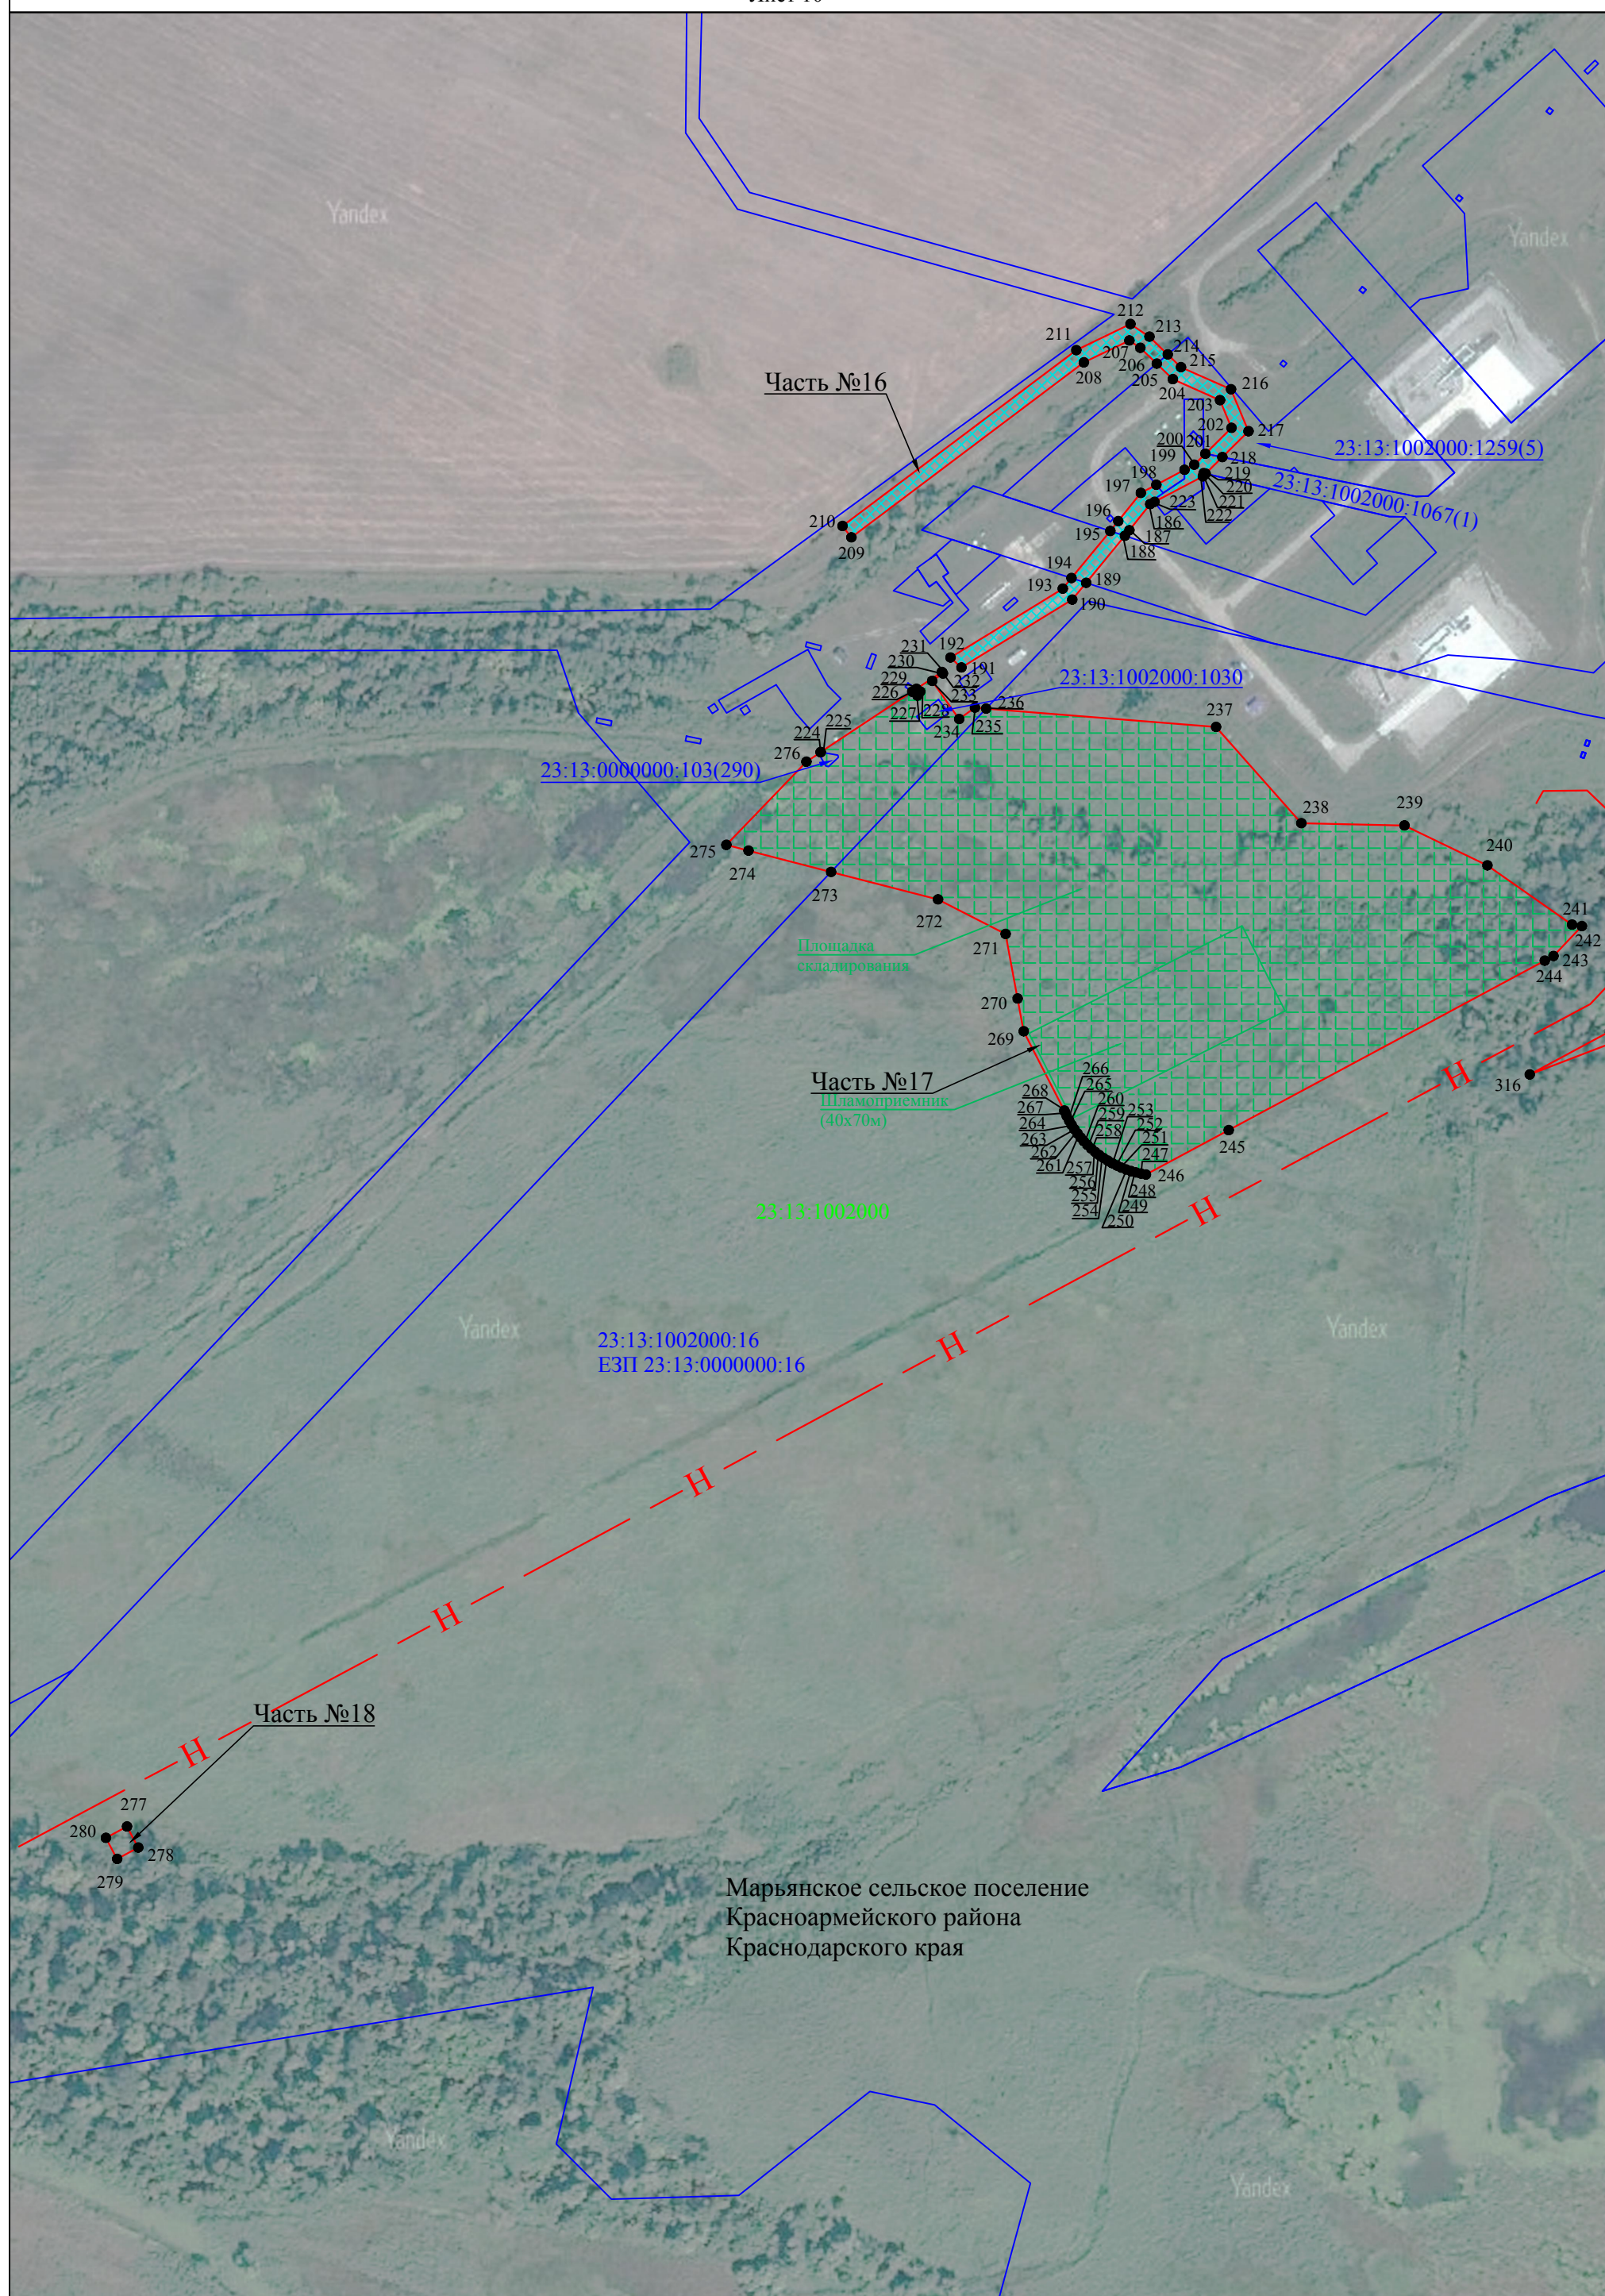

Марьянское сельское поселение
Красноармейского района
Краснодарского края

Схема расположения границ публичного сервитута

Лист 11

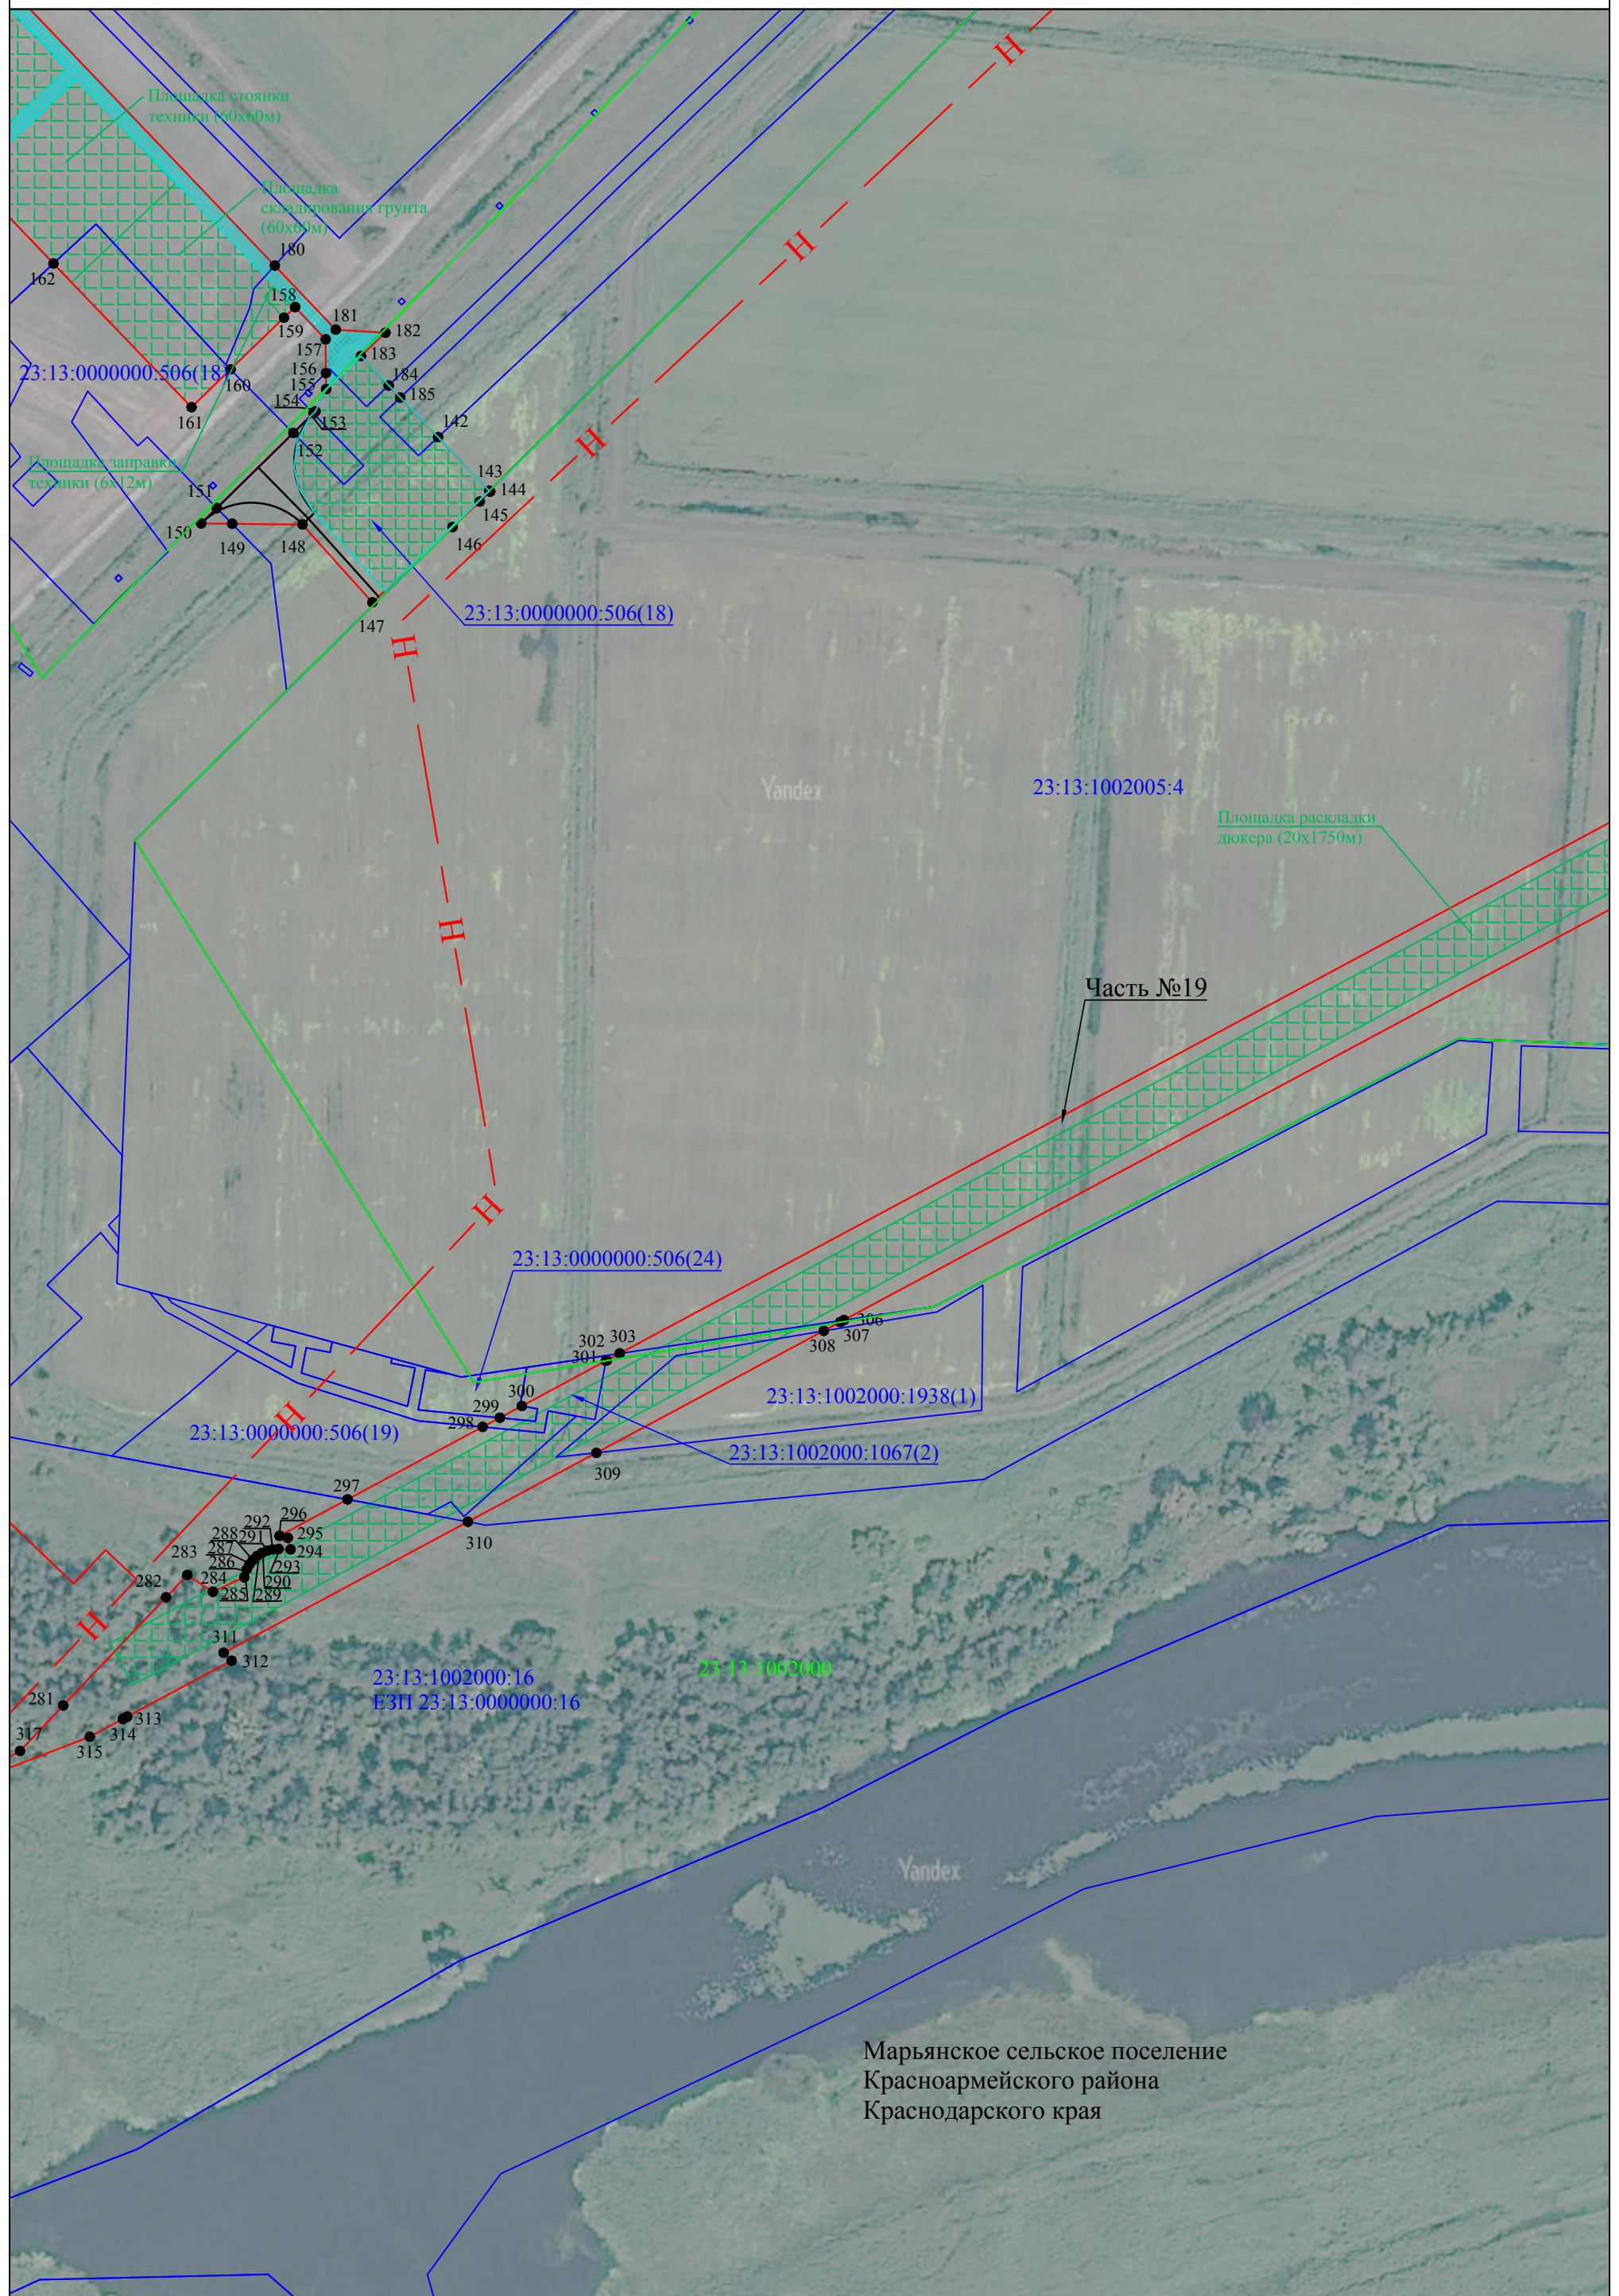

Марьянское сельское поселение
 Красноармейского района
 Краснодарского края

Схема расположения границ публичного сервитута

Лист 12


 




Марьянское сельское поселение
Красноармейского района
Краснодарского края

Используемые условные знаки и обозначения представлены на листе 13

Масштаб 1:2500

Используемые условные обозначения:

-  - проектная граница публичного сервитута
-  - граница кадастрового квартала
-  - граница земельного участка по сведениям ЕГРН
-  - установленная граница административно - территориального образования

Краснодарский край - наименования административно-территориальных образований

23:14:0509000 - кадастровый номер кадастрового квартала

23:14:0509000:482 - кадастровый номер земельного участка, по сведениям ЕГРН

- 1 - характерная точка проектной границы публичного сервитута

Проектное местоположение инженерного сооружения:



- Площадки



- Ось МН «Тихорецк-Новороссийск-4»



- Временный проезд